

- ΚΑΤΑΛΟΓΟΣ ΣΧΕΔΙΩΝ**
- 01. ΧΩΡΟΤΑΞΙΚΟ - ΚΑΤΩΦΗ ΙΣΟΓΕΙΟΥ/ΠΙΛΟΤΗ (ΧΑΜΗΛΗ ΣΤΑΘΜΗ)
 - 02. ΚΑΤΩΦΗ ΙΣΟΓΕΙΟΥ/ΠΙΛΟΤΗ (ΨΗΛΗ ΣΤΑΘΜΗ)
 - 03. ΚΑΤΩΦΗ 1ου ΟΡΟΦΟΥ
 - 04. ΚΑΤΩΦΗ 2ου ΟΡΟΦΟΥ
 - 05. ΚΑΤΩΦΗ 3ου ΟΡΟΦΟΥ - ΚΑΤΩΦΗ ΤΑΡΑΤΣΑΣ Α' ΕΠΙΠΕΔΟ
 - 06. ΚΑΤΩΦΗ ROOF GARDEN 301 ΚΑΤΩΦΗ ΤΑΡΑΤΣΑΣ Β' ΕΠΙΠΕΔΟ
 - 07. ΚΑΤΩΦΗ ΤΑΡΑΤΣΑΣ
 - 08. ΠΡΟΣΩΠΗ - ΔΥΣΗ
 - 09. ΠΙΣΩ ΟΨΗ - ΑΝΑΤΟΛΗ
 - 10. ΠΛΑΓΙΑ ΟΨΗ - ΒΟΡΡΑΣ ΠΛΑΓΙΑ ΟΨΗ - ΝΟΤΟΣ
 - 11. ΤΟΜΗ Α-Α'
 - 12. ΤΟΜΕΣ Β-Β' & Γ-Γ'

ΓΕΝΙΚΑ ΚΤΗΜΑΤΙΚΑ ΧΑΡΑΚΤΗΡΙΣΤΙΚΑ

ΑΚΙΝΗΤΟΥ

ΕΠΑΡΧΙΑ: ΛΕΜΕΣΟΣ

ΔΗΜΟΣ/ΚΟΙΝΟΤΗΤΑ : ΔΗΜΟΣ Μ.ΓΕΙΤΟΝΙΑΣ

ΕΝΟΡΙΑ : ΠΑΝΘΕΑ

ΕΚΤΑΣΗ: 486 Τ.Μ

ΑΡ. ΕΓΓΡΑΦΗΣ : 0 / 9826

ΣΤΟΙΧΕΙΑ ΚΤΗΜΑΤΙΚΟΥ ΣΧΕΔΙΟΥ

ΦΥΛΛΟ : 54

ΣΧΕΔΙΟ : 420502

ΤΜΗΜΑ : 8


ΤΕΜΑΧΙΟ : 636

ΚΛΙΜΑΚΑ : 1:1000

ΠΑΡΑΤΗΡΗΣΕΙΣ

* ΥΦΙΣΤΑΜΕΝΟ ΣΥΝΟΡΟ ΠΑΡΑΚΕΙΜΕΝΟΥ ΤΕΜΑΧΙΟΥ ΠΡΟΣ ΚΑΤΕΔΑΦΙΣΗ - ΕΝΤΟΣ ΤΕΜΑΧΙΟΥ

- ⊕ ΥΦΙΣΤΑΜΕΝΑ ΥΨΟΜΕΤΡΑ
- ⊙ ΠΡΟΤΕΙΝΟΜΕΝΑ ΥΨΟΜΕΤΡΑ

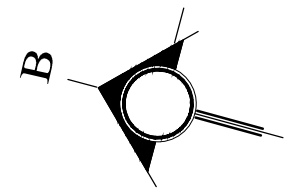

ΓΙΩΡΓΟΣ ΚΑΠΝΙΣΗΣ
 ΑΡΧΙΤΕΚΤΟΝΑΣ ΜΗΧΑΝΙΚΟΣ

GK

STR. ΥΙΑΓΟΥ ΤΟΡΝΑΡΙΤΙ 10, 3035
 P.O.BOX 50704, 3608
 TEL. +357-25373808, +357-25746282. FAX 25746286
 EMAIL: gkapnisi@cytanet.com.cy
 LEMESOS, CYPRUS

ΕΡΓΟΝ JOB

ΠΟΛΥΚΑΤΟΙΚΙΑ


ΠΑΝΘΕΑ

ΣΧΕΔΙΟ SHEET TITLE

ΧΩΡΟΤΑΞΙΚΟ - ΚΑΤΩΦΗ ΙΣΟΓΕΙΟΥ/ΠΙΛΟΤΗ
 ΧΑΜΗΛΗ ΣΤΑΘΜΗ



ΚΛΙΜΑΣ SCALE	1:100	ΑΡ.ΦΥΛΛΟΥ SHEET No.	01
ΗΜΕΡ. DATE	09/2019		
ΣΧΕΔ. DRAWN BY			

ΧΩΡΟΤΑΞΙΚΟ -ΚΑΤΩΦΗ ΙΣΟΓΕΙΟΥ/ΠΙΛΟΤΗΣ
ΧΑΜΗΛΗ ΣΤΑΘΜΗ

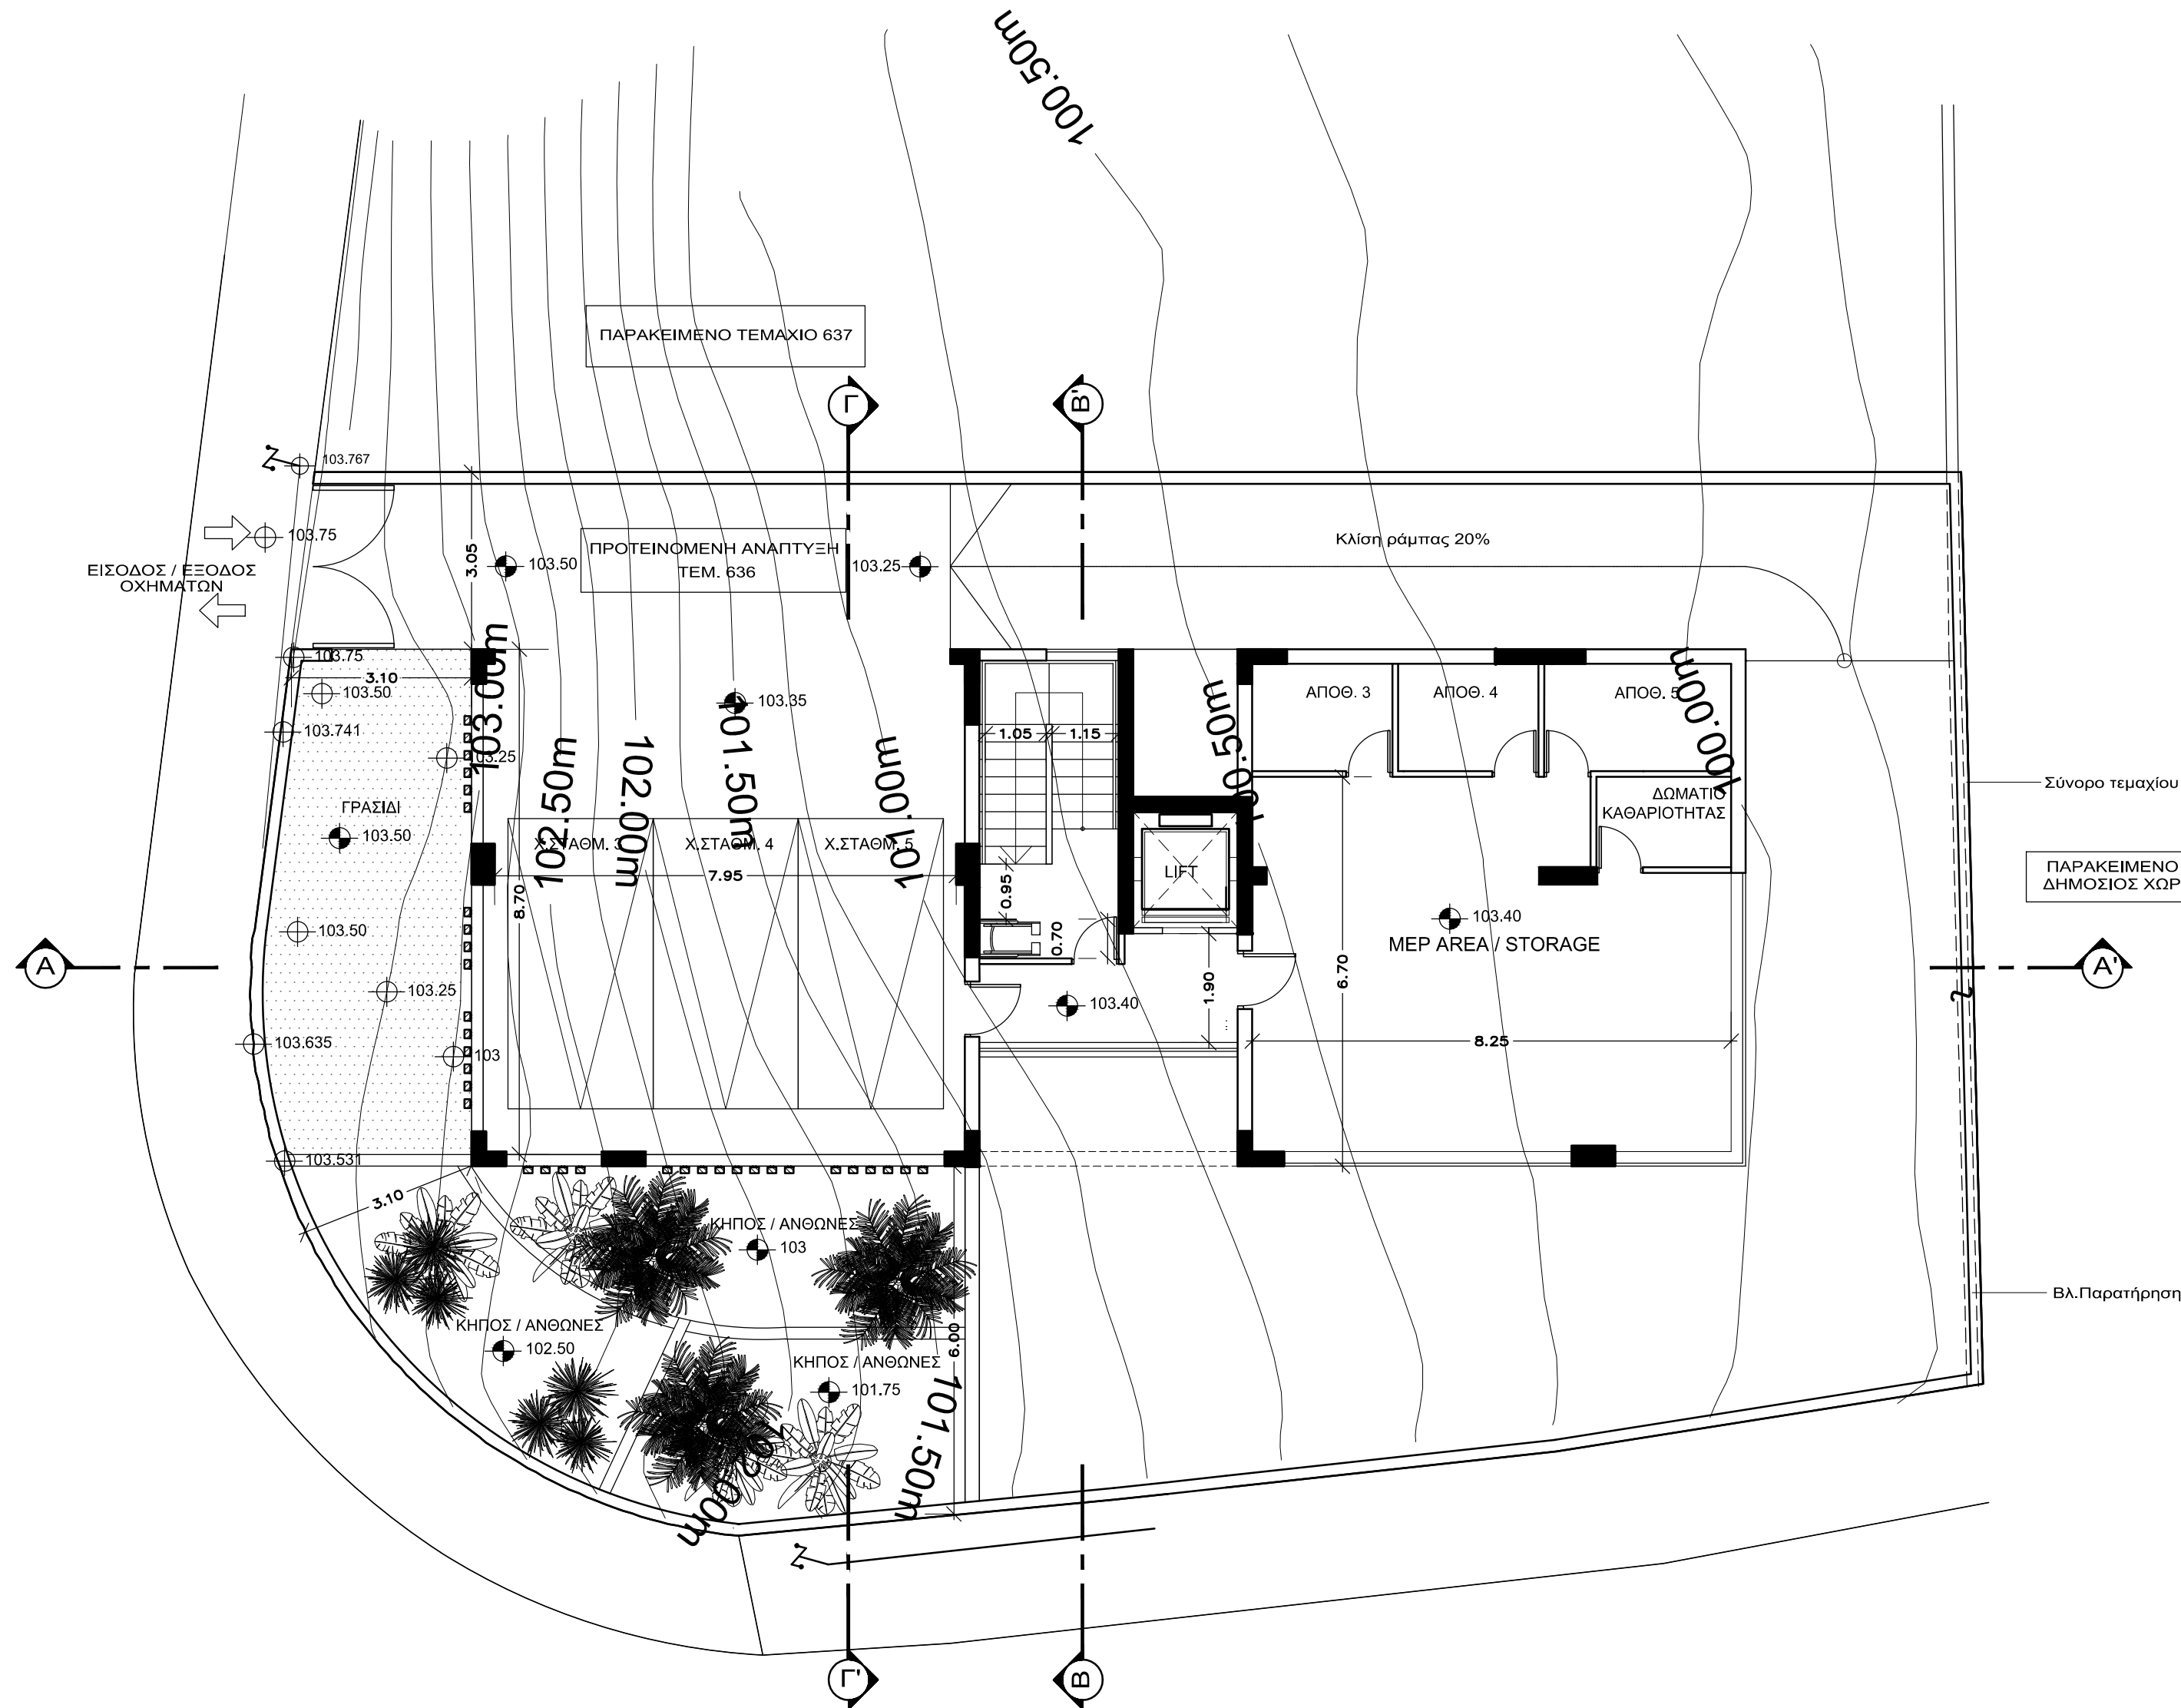

ΚΑΤΟΦΗ ΙΣΟΓΕΙΟΥ / ΠΙΛΟΤΗΣ
ΨΗΛΗ ΣΤΑΘΜΗ

ΠΑΡΑΤΗΡΗΣΕΙΣ
* ΥΦΙΣΤΑΜΕΝΟ ΣΥΝΟΡΟ ΠΑΡΑΚΕΙΜΕΝΟΥ ΤΕΜΑΧΙΟΥ ΠΡΟΣ ΚΑΤΕΔΑΦΙΣΗ - ΕΝΤΟΣ ΤΕΜΑΧΙΟΥ

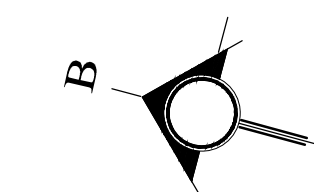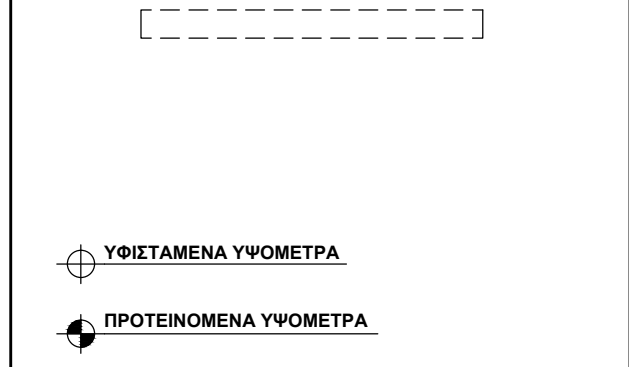

ΓΙΩΡΓΟΣ ΚΑΠΝΙΣΗΣ
ΑΡΧΙΤΕΚΤΟΝΑΣ ΜΗΧΑΝΙΚΟΣ


GK

STR. ΥΙΑΓΟΥ ΤΟΡΝΑΡΙΤΙ 10, 3035
P.O.BOX 50704, 3608
TEL. +357-25373808, +357-25746282. FAX 25746286
EMAIL: gkapnisi@cytanet.com.cy
LEMESOS, CYPRUS

ΕΡΓΟΝ JOB
ΠΟΛΥΚΑΤΟΙΚΙΑ
ΠΑΝΘΕΑ


ΣΧΕΔΙΟ SHEET TITLE
ΚΑΤΟΦΗ ΙΣΟΓΕΙΟΥ/ ΠΙΛΟΤΗ
ΨΗΛΗ ΣΤΑΘΜΗ

ΚΛΙΜΑΞ SCALE	1:100	ΑΡ.ΦΥΛΛΟΥ SHEET No.	02
ΗΜΕΡ. DATE	09/2019		
ΣΧΕΔ. DRAWN BY			

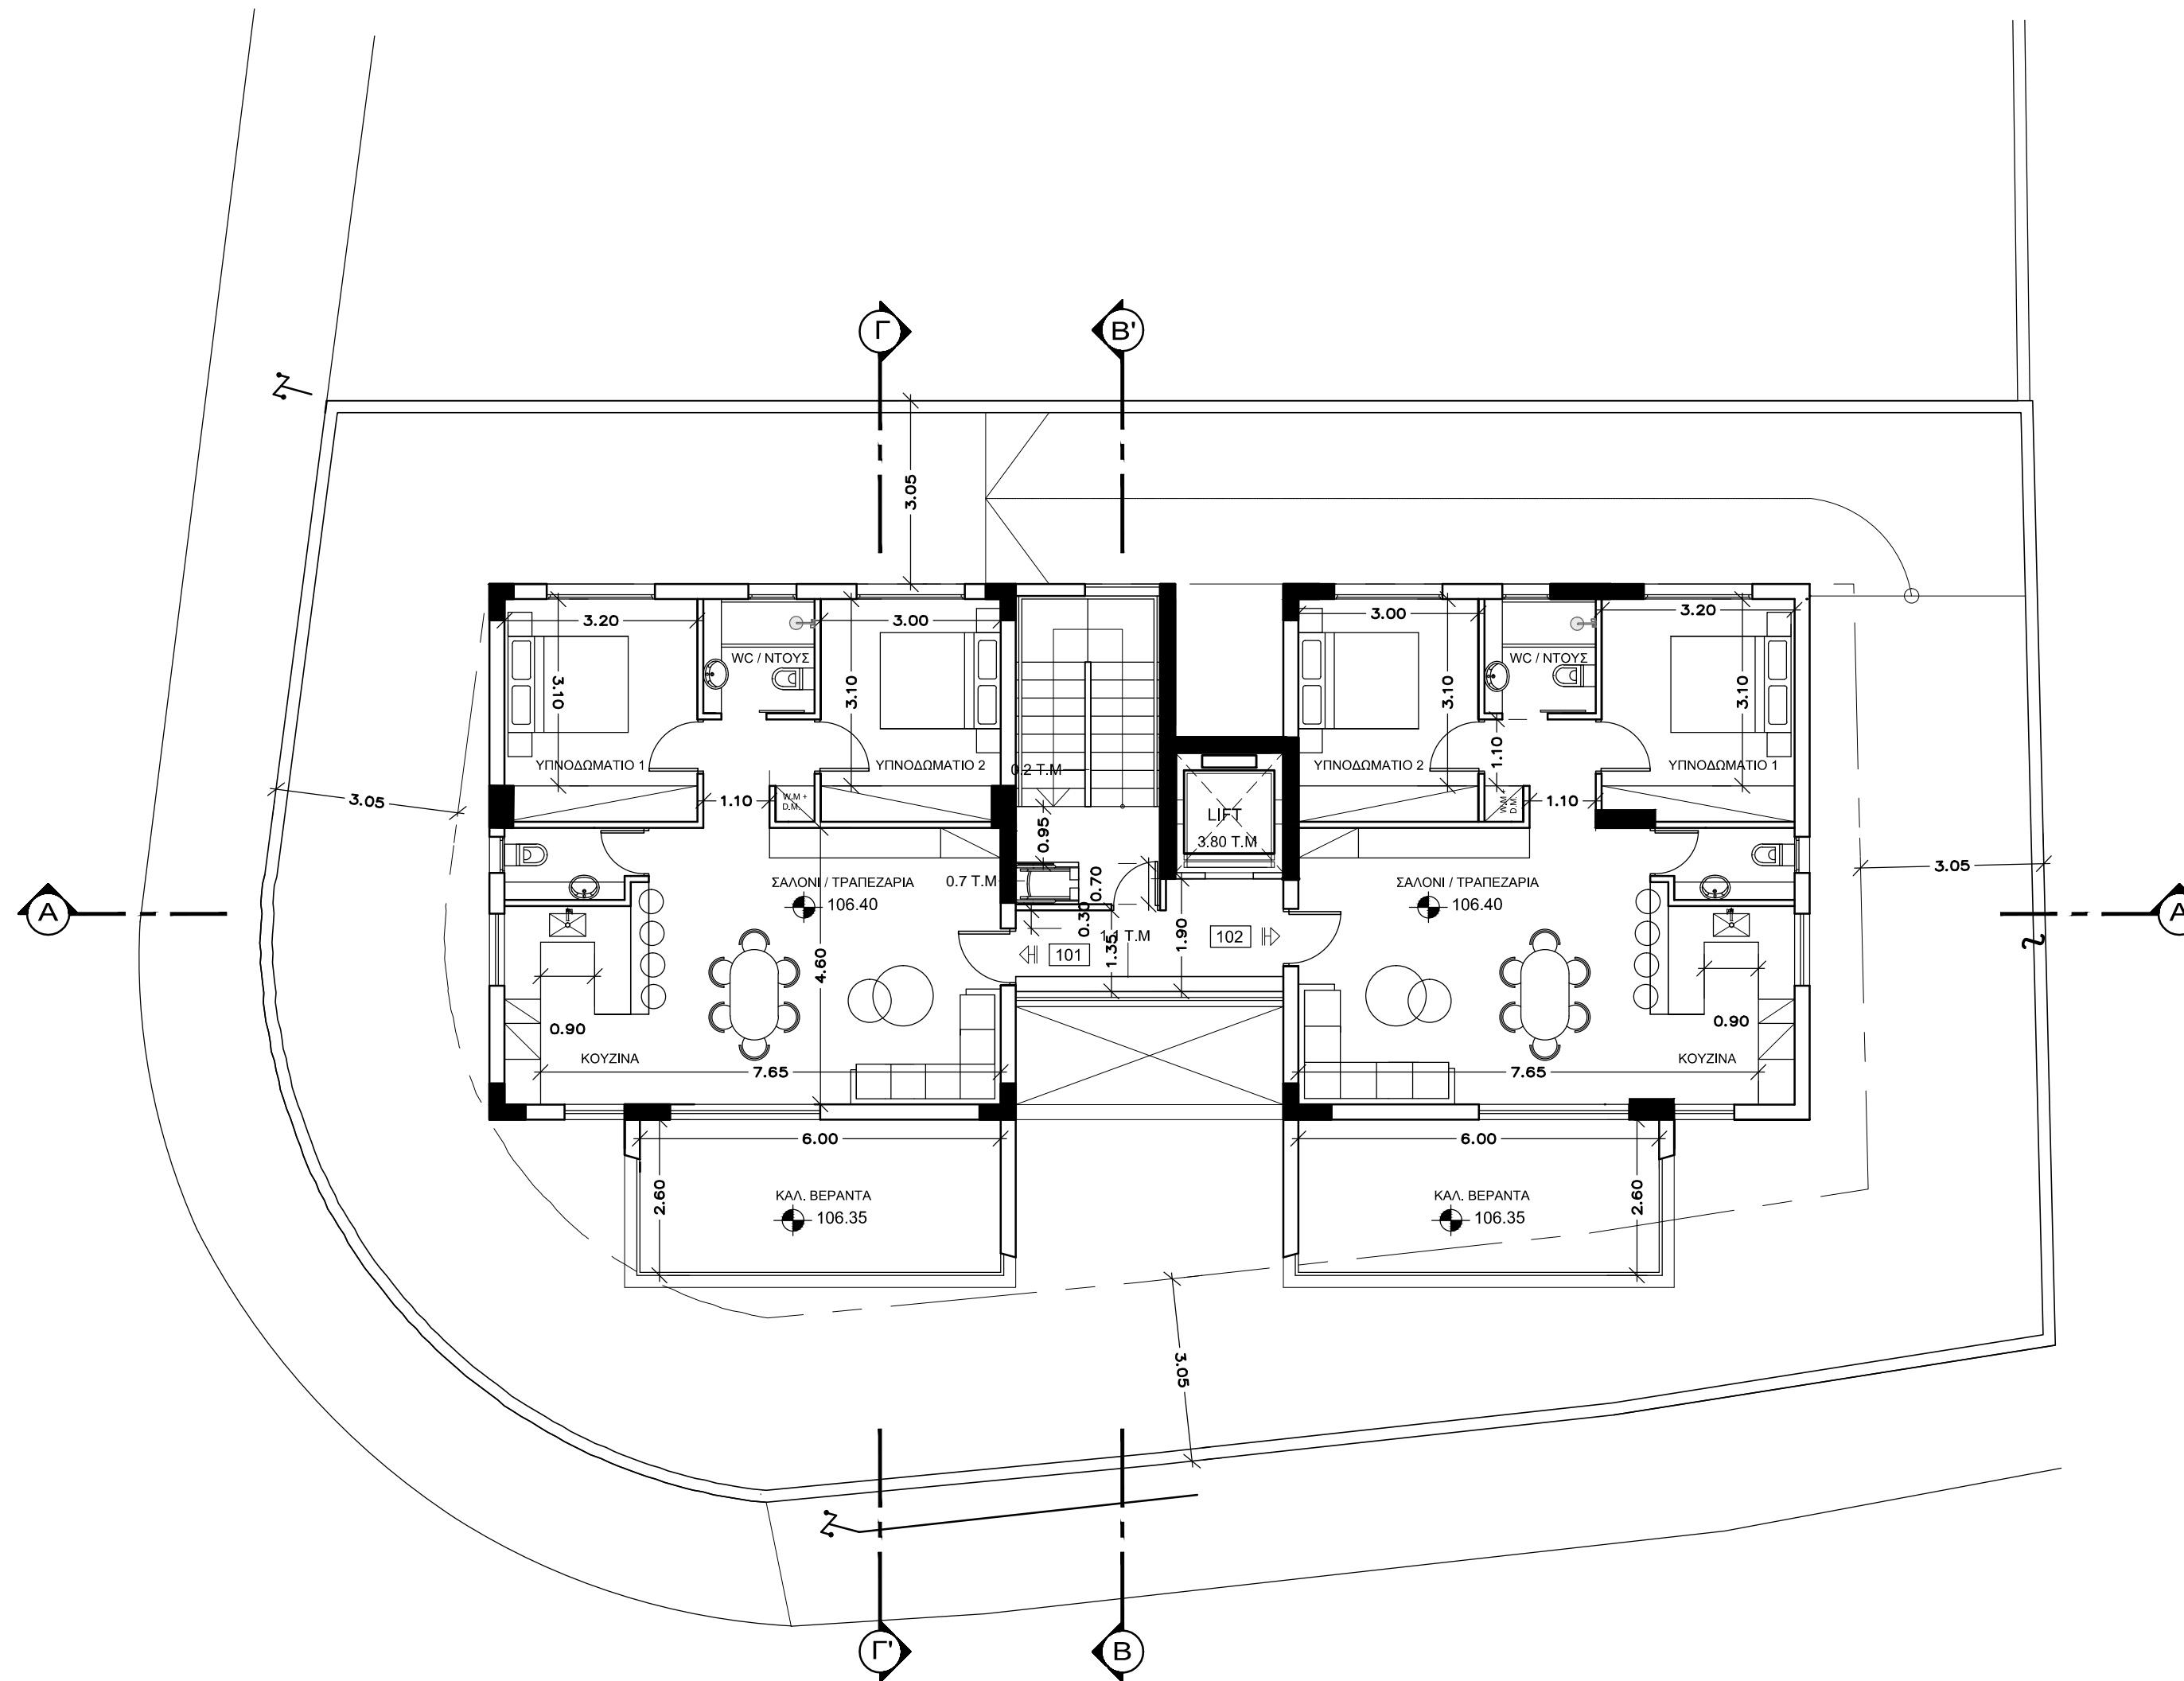

ΚΑΤΟΨΗ 1ου ΟΡΟΦΟΥ

ΥΦΙΣΤΑΜΕΝΑ ΥΨΟΜΕΤΡΑ
 ΠΡΟΤΕΙΝΟΜΕΝΑ ΥΨΟΜΕΤΡΑ

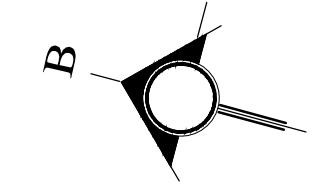

ΓΙΩΡΓΟΣ ΚΑΠΝΙΣΗΣ
 ΑΡΧΙΤΕΚΤΟΝΑΣ ΜΗΧΑΝΙΚΟΣ



STR. ΥΙΑΓΟΥ ΤΟΡΝΑΡΙΤΙ 10, 3035
 P.O.BOX 50704, 3608
 TEL. +357-25373808, +357-25746282. FAX 25746286
 EMAIL: gkapnisi@cytanet.com.cy
 LEMESOS, CYPRUS

ΕΡΓΟΝ JOB

ΠΟΛΥΚΑΤΟΙΚΙΑ

ΠΑΝΘΕΑ

ΣΧΕΔΙΟ SHEET TITLE


ΚΑΤΟΨΗ 1ου ΟΡΟΦΟΥ

ΚΛΙΜΑΞ SCALE 1:100 ΑΡ.ΦΥΛΛΟΥ SHEET No.

ΗΜΕΡ. DATE 09/2019


03

ΣΧΕΔ. DRAWN BY

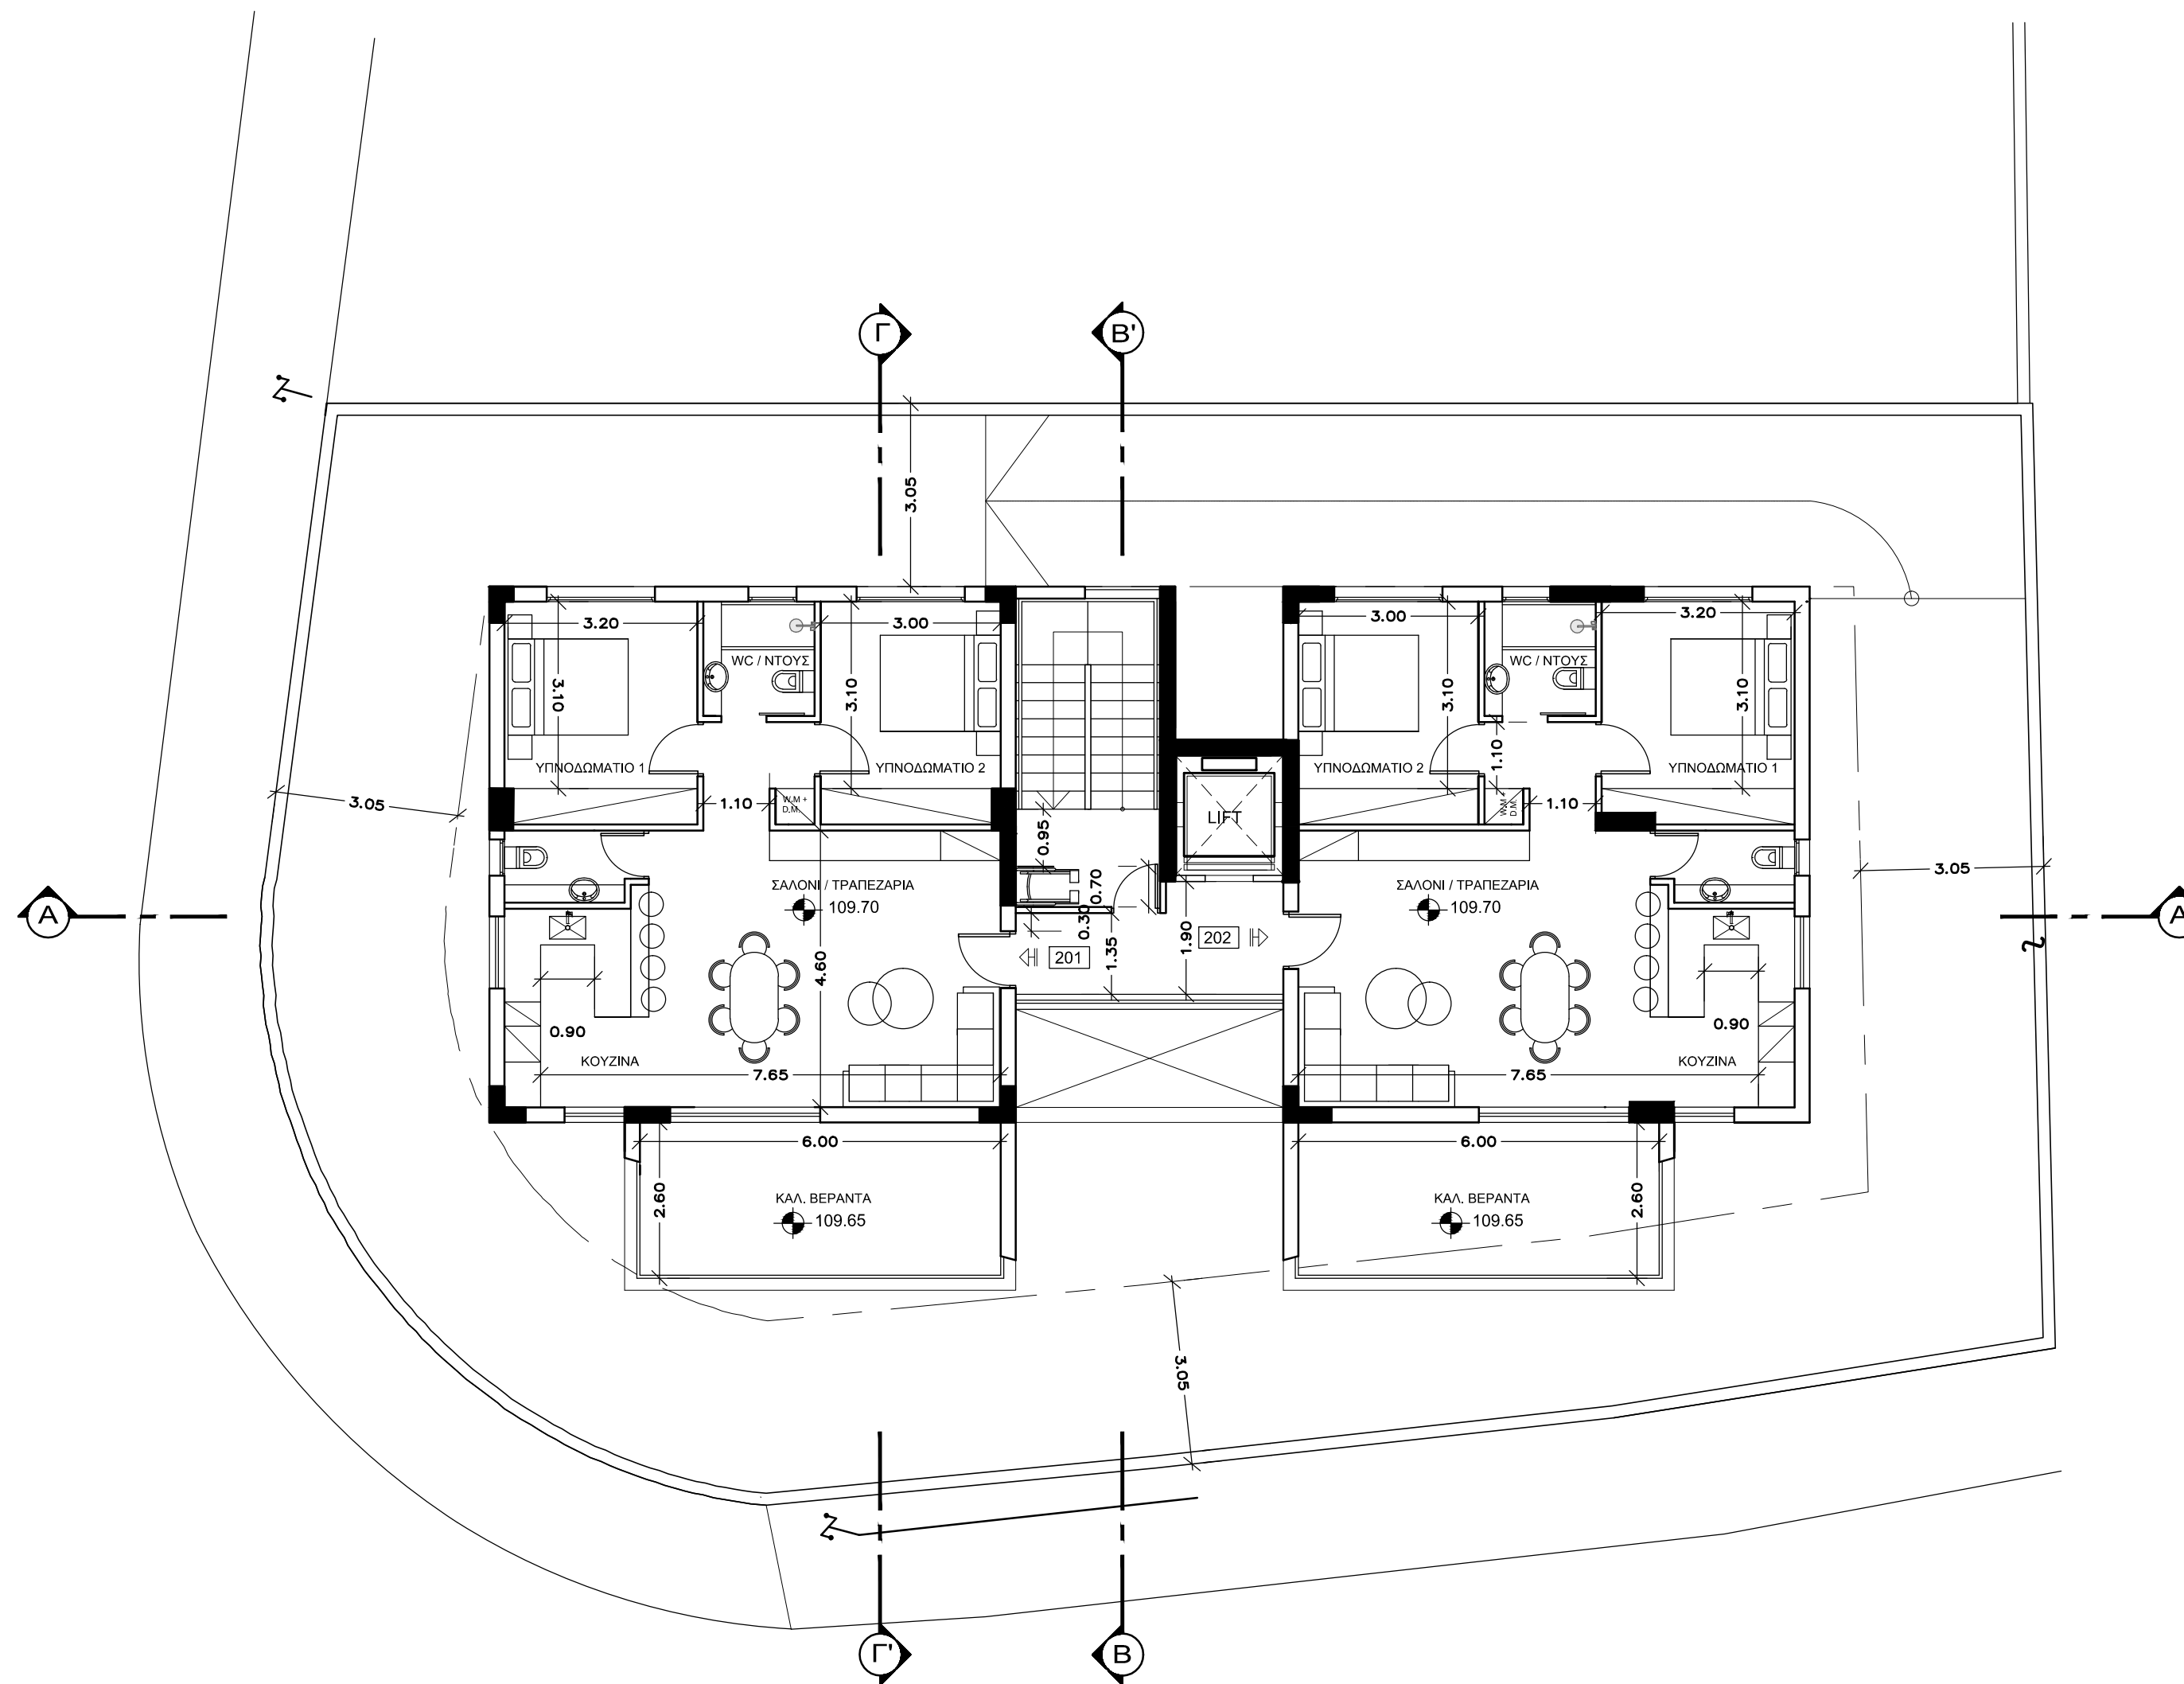

ΚΑΤΟΨΗ 2ου ΟΡΟΦΟΥ

⊕ ΥΦΙΣΤΑΜΕΝΑ ΥΨΟΜΕΤΡΑ
 ⊙ ΠΡΟΤΕΙΝΟΜΕΝΑ ΥΨΟΜΕΤΡΑ

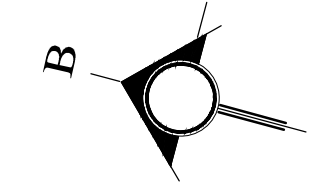

ΓΙΩΡΓΟΣ ΚΑΠΝΙΣΗΣ
 ΑΡΧΙΤΕΚΤΟΝΑΣ ΜΗΧΑΝΙΚΟΣ



STR. ΥΙΑΓΟΥ ΤΟΡΝΑΡΙΤΙ 10, 3035
 P.O.BOX 50704, 3608
 TEL. +357-25373808, +357-25746282. FAX 25746286
 EMAIL: gkapnisi@cytanet.com.cy
 LEMESOS, CYPRUS

ΕΡΓΟΝ JOB

ΠΟΛΥΚΑΤΟΙΚΙΑ

ΠΑΝΘΕΑ

ΣΧΕΔΙΟ SHEET TITLE


ΚΑΤΟΨΗ 2ου ΟΡΟΦΟΥ

ΚΛΙΜΑΞ 1:100 ΑΡ.ΦΥΛΛΟΥ SHEET No.


ΗΜΕΡ. 09/2019

04

ΣΧΕΔ. DRAWN BY

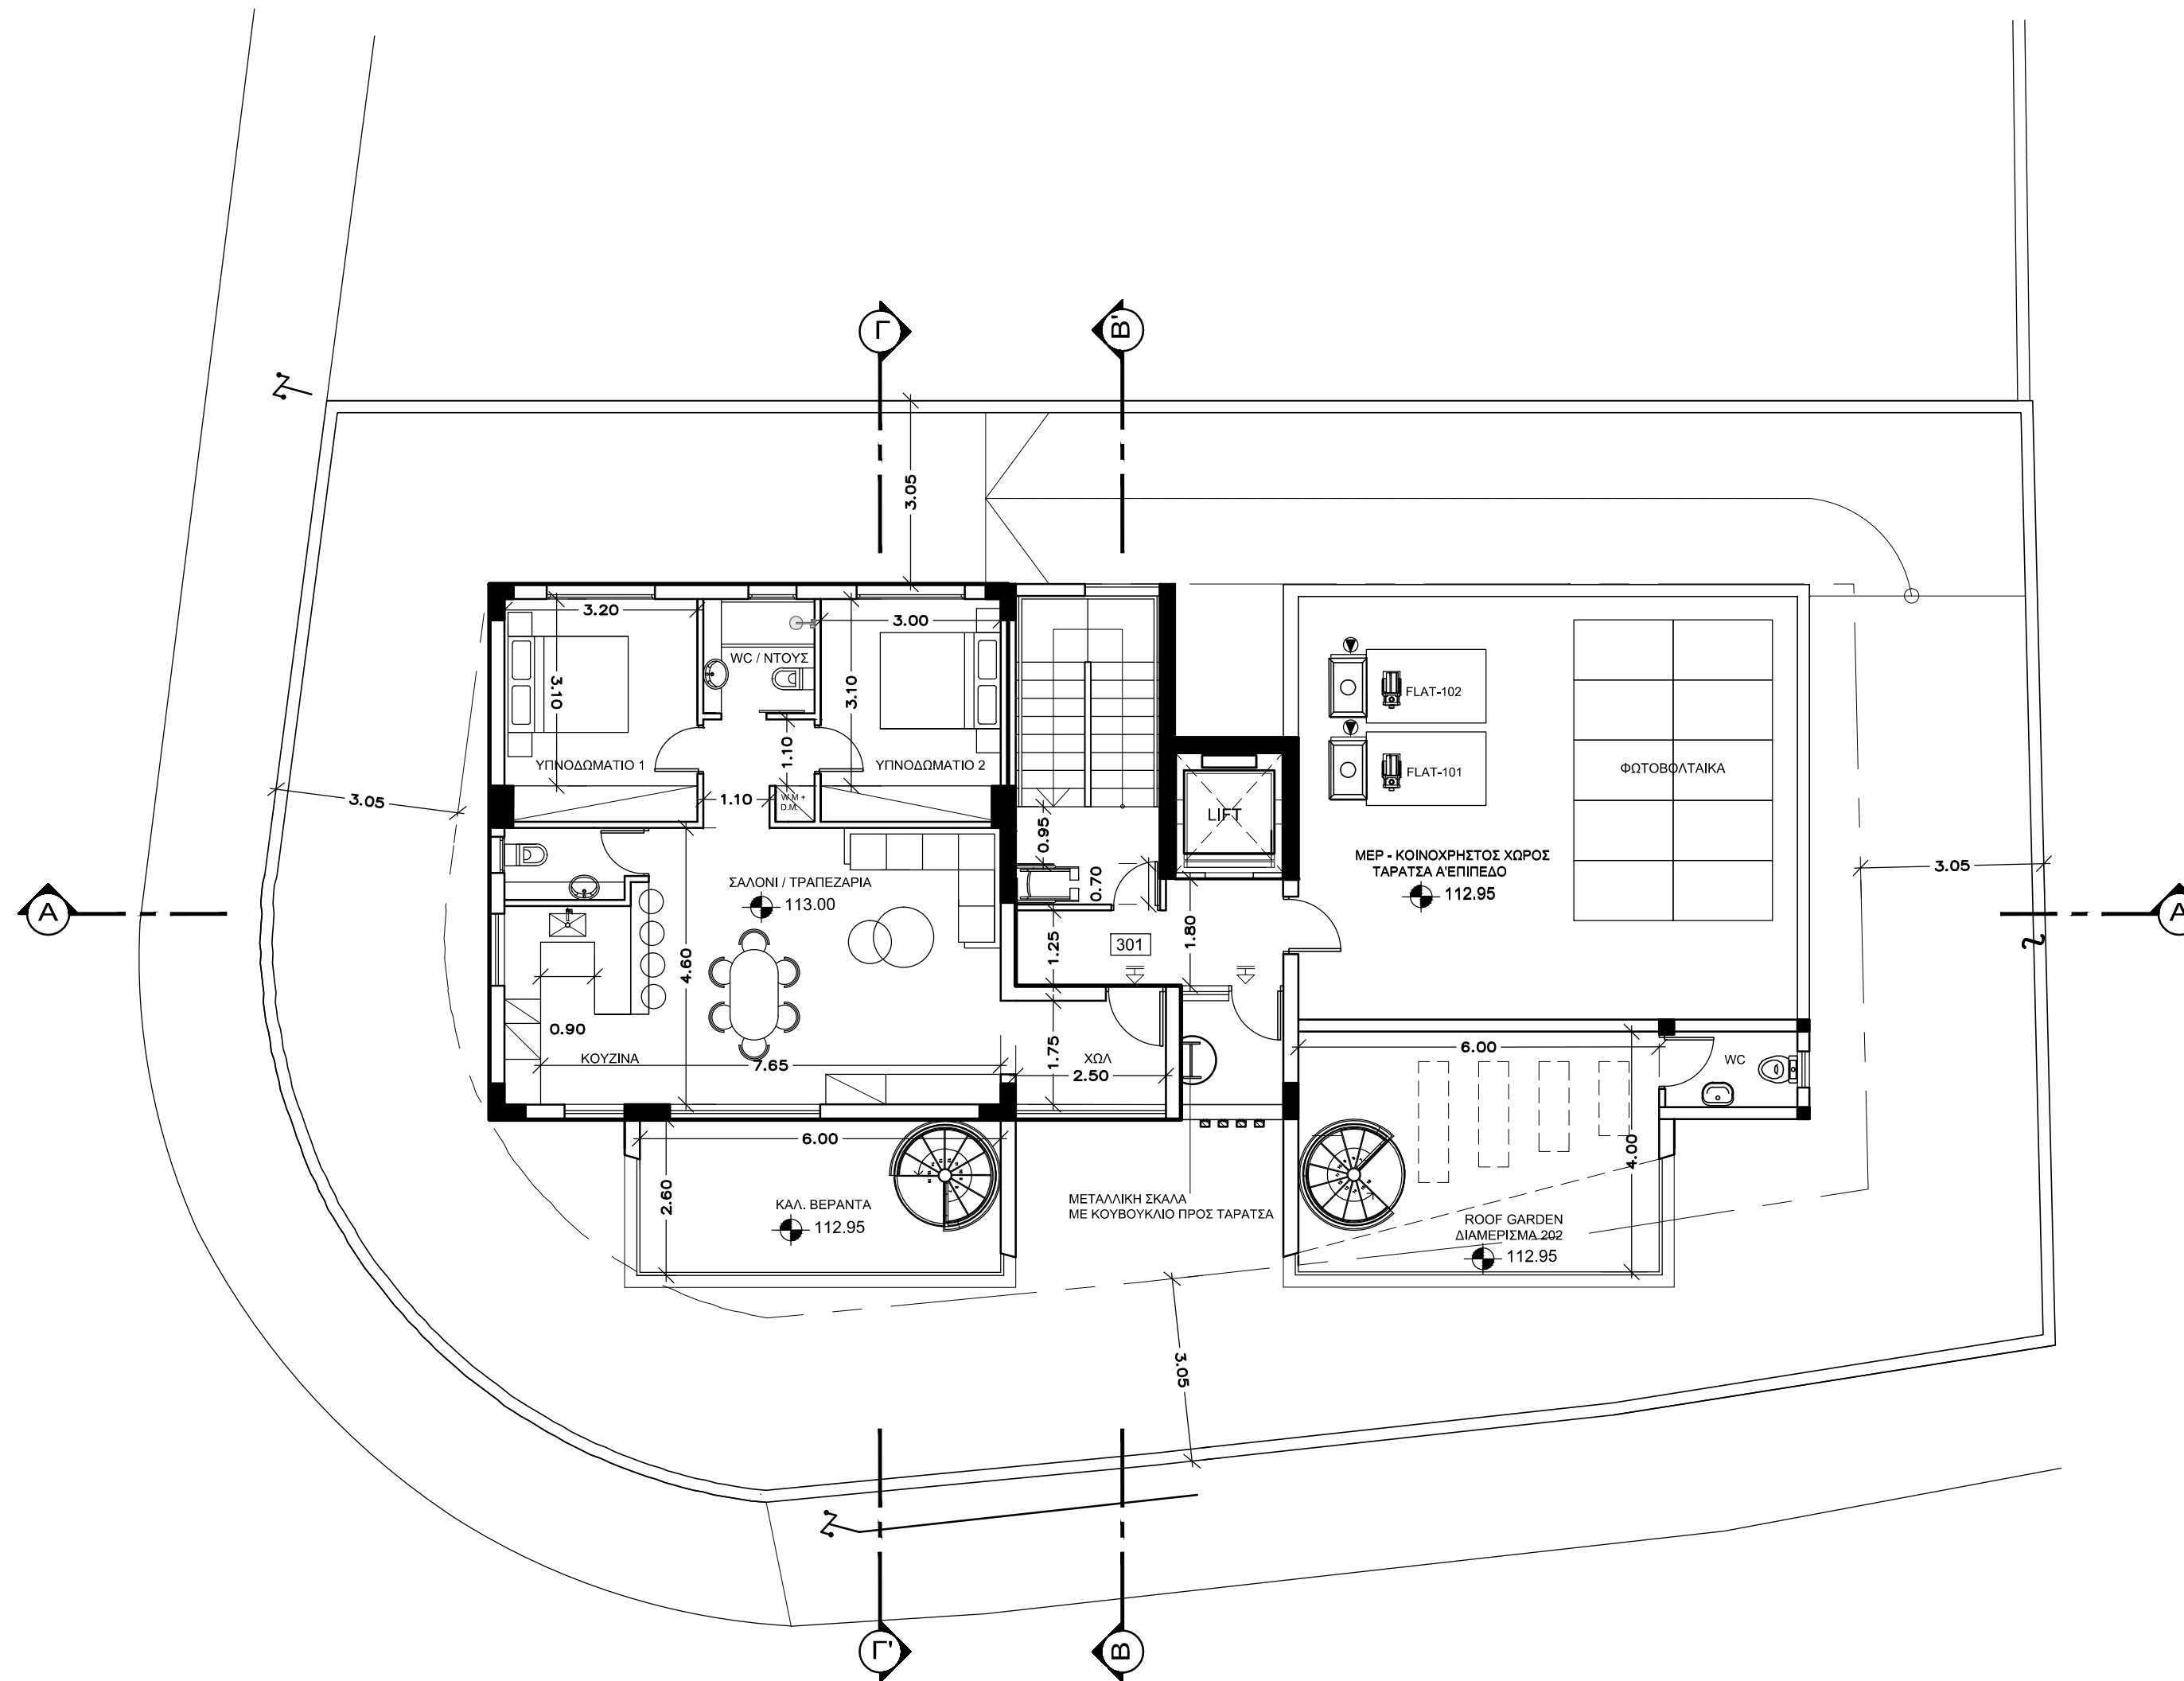

ΥΦΙΣΤΑΜΕΝΑ ΥΨΟΜΕΤΡΑ
 ΠΡΟΤΕΙΝΟΜΕΝΑ ΥΨΟΜΕΤΡΑ

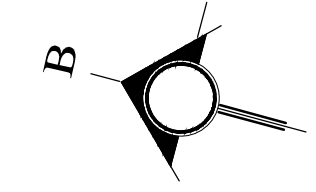

ΓΙΩΡΓΟΣ ΚΑΠΝΙΣΗΣ
 ΑΡΧΙΤΕΚΤΟΝΑΣ ΜΗΧΑΝΙΚΟΣ




STR. ΥΙΑΓΟΥ ΤΟΡΝΑΡΙΤΙ 10, 3035
 P.O.BOX 50704, 3608
 TEL. +357-25373808, +357-25746282. FAX 25746286
 EMAIL: gkapnisi@cytanet.com.cy
 LEMESOS, CYPRUS

ΕΡΓΟΝ JOB
 ΠΟΛΥΚΑΤΟΙΚΙΑ
 ΠΑΝΘΕΑ

ΣΧΕΔΙΟ SHEET TITLE
 ΚΑΤΟΨΗ 3ου ΟΡΟΦΟΥ & ROOF GARDEN 202
 ΚΑΤΟΨΗ ΤΑΡΑΤΣΑΣ - Α' ΕΠΙΠΕΔΟ


ΚΛΙΜΑΞ SCALE	1:100	ΑΡ.ΦΥΛΛΟΥ SHEET No.	05
ΗΜΕΡ. DATE	09/2019		
ΣΧΕΔ. DRAWN BY			

ΚΑΤΟΨΗ 3ου ΟΡΟΦΟΥ & ROOF GARDEN 202
 ΚΑΤΟΨΗ ΤΑΡΑΤΣΑΣ - Α' ΕΠΙΠΕΔΟ

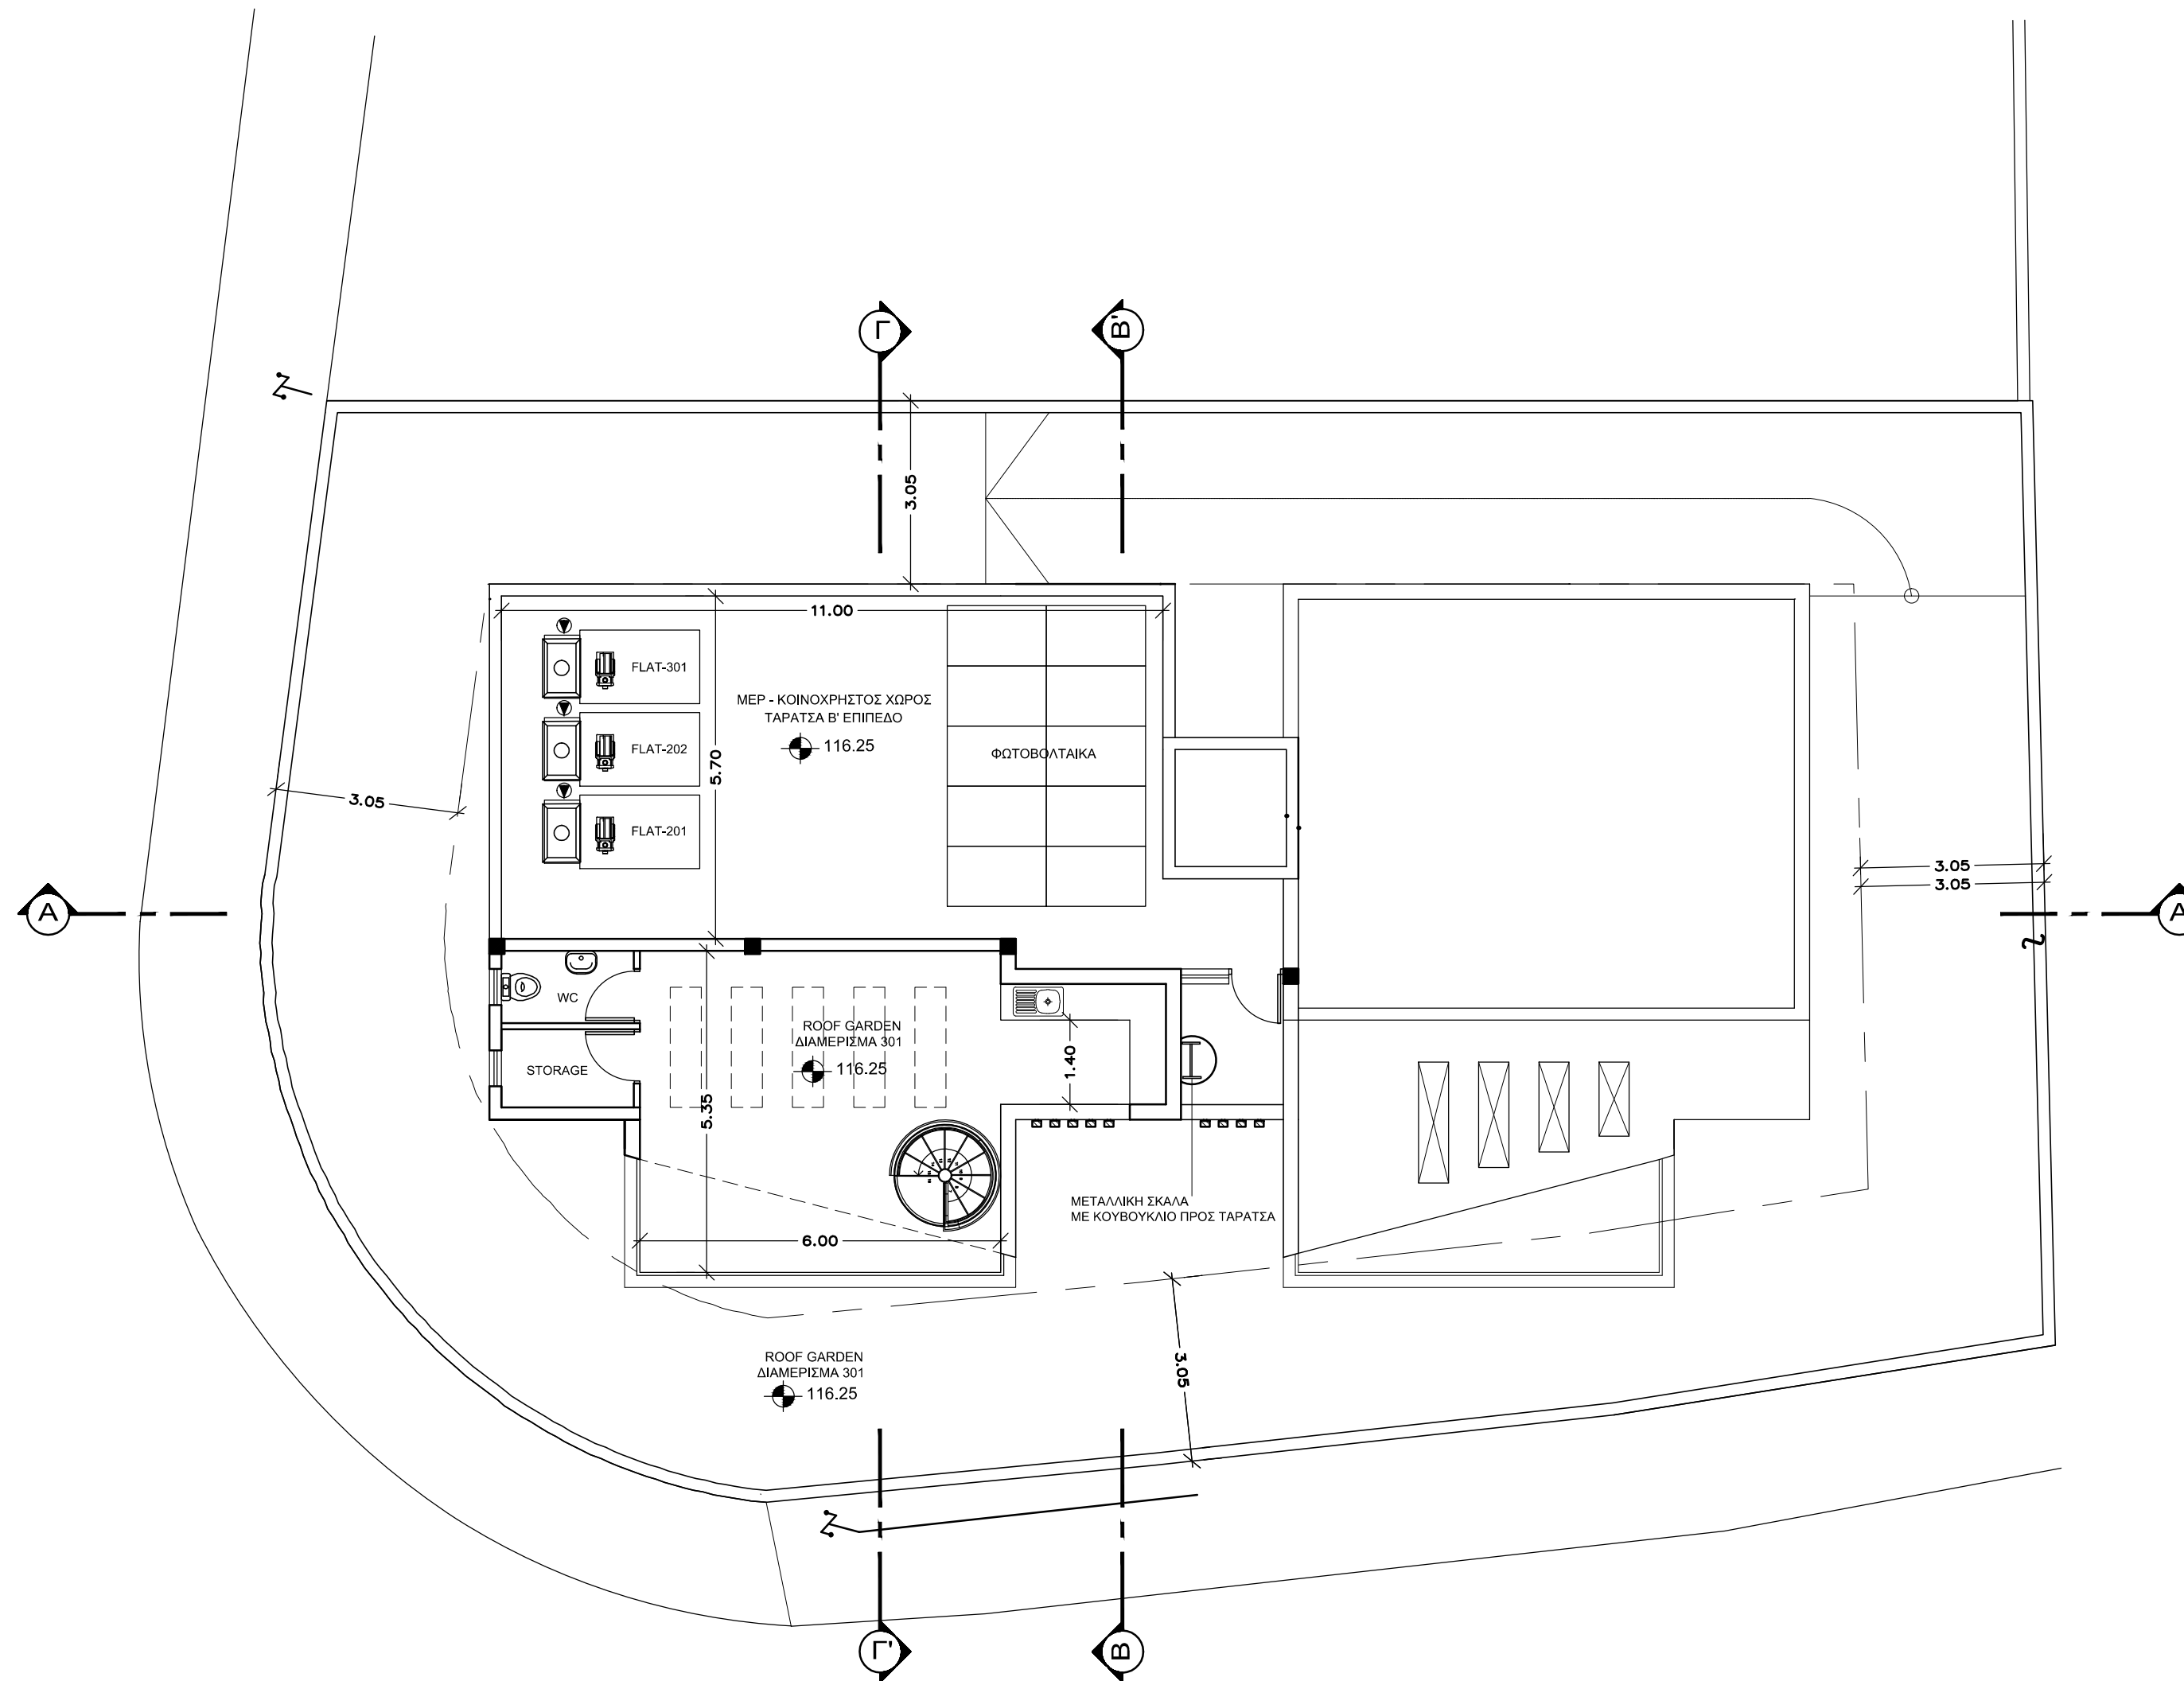

ΚΑΤΟΨΗ ROOF GARDEN 301
ΚΑΤΟΨΗ ΤΑΡΑΤΣΑΣ - Β' ΕΠΙΠΕΔΟ

ΥΦΙΣΤΑΜΕΝΑ ΥΨΟΜΕΤΡΑ
ΠΡΟΤΕΙΝΟΜΕΝΑ ΥΨΟΜΕΤΡΑ

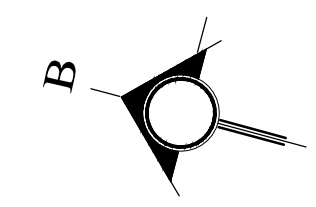

ΓΙΩΡΓΟΣ ΚΑΠΝΙΣΗΣ
ΑΡΧΙΤΕΚΤΟΝΑΣ ΜΗΧΑΝΙΚΟΣ


STR. ΥΙΑΝΓΟΥ ΤΟΡΝΑΡΙΤΙ 10, 3035
P.O.BOX 50704, 3608
TEL. +357-25373808, +357-25746282. FAX 25746286
EMAIL: gkapnisi@cytanet.com.cy
LEMESOS, CYPRUS



ΕΡΓΟΝ JOB
ΠΟΛΥΚΑΤΟΙΚΙΑ
ΠΑΝΘΕΑ


ΣΧΕΔΙΟ SHEET TITLE
ΚΑΤΟΨΗ ROOF GARDEN 301
ΚΑΤΟΨΗ ΤΑΡΑΤΣΑΣ - Β' ΕΠΙΠΕΔΟ

ΚΛΙΜΑΞ SCALE	1:100	ΑΡ.ΦΥΛΛΟΥ SHEET No.	06
ΗΜΕΡ. DATE	09/2019		
ΣΧΕΔ. DRAWN BY			

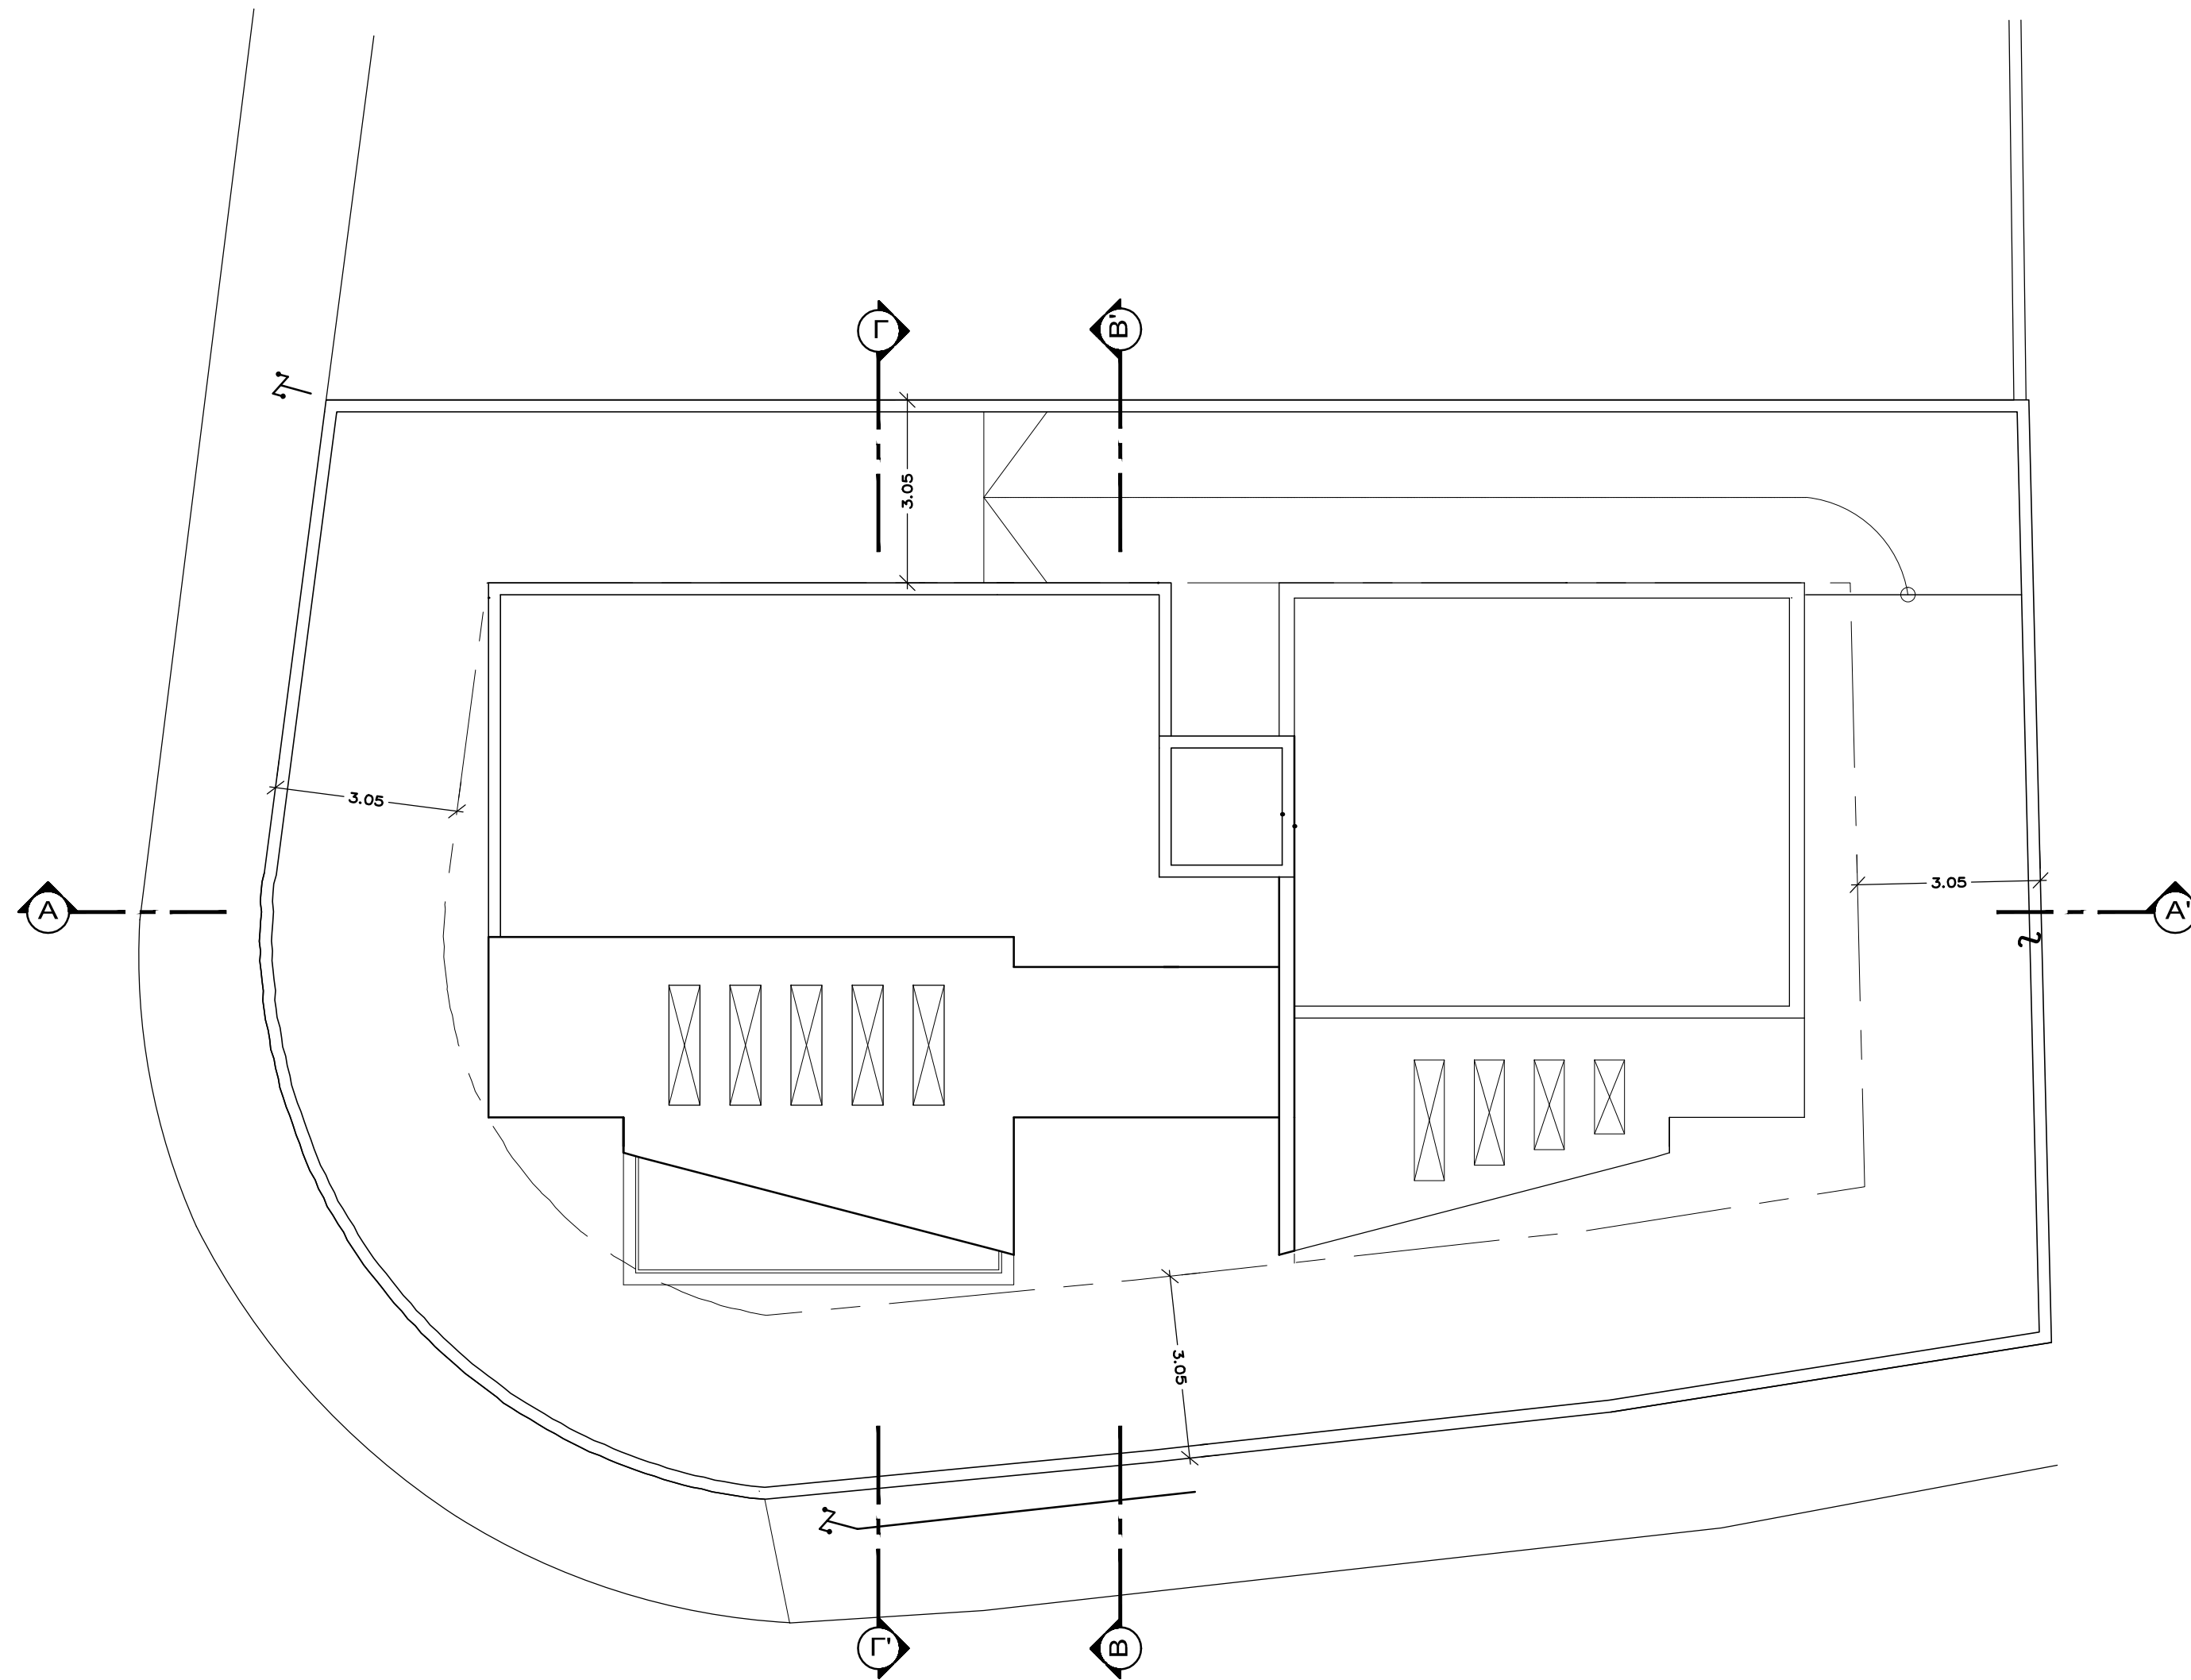

ΚΑΤΟΨΗ ΤΑΡΑΤΣΑΣ

ΥΦΙΣΤΑΜΕΝΑ ΥΨΟΜΕΤΡΑ
 ΠΡΟΤΕΙΝΟΜΕΝΑ ΥΨΟΜΕΤΡΑ

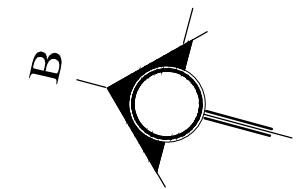

ΓΙΩΡΓΟΣ ΚΑΠΝΙΣΗΣ
 ΑΡΧΙΤΕΚΤΟΝΑΣ ΜΗΧΑΝΙΚΟΣ

STR. ΥΙΑΝΓΟΥ ΤΟΡΝΑΡΙΤΙ 10, 3035
 P.O.BOX 50704, 3608
 TEL. +357-25373808, +357-25746282. FAX 25746286
 EMAIL: gkapnisi@cytanet.com.cy
 LEMESOS, CYPRUS



ΕΡΓΟΝ JOB

ΠΟΛΥΚΑΤΟΙΚΙΑ

ΠΑΝΘΕΑ

ΣΧΕΔΙΟ SHEET TITLE

ΚΑΤΟΨΗ ΤΑΡΑΤΣΑΣ

ΚΛΙΜΑΞ
 SCALE 1:100

ΑΡ.ΦΥΛΛΟΥ SHEET No.

ΗΜΕΡ.
 DATE 09/2019


07

ΣΧΕΔ.
 DRAWN BY


Empty rectangular box for signature or notes.

ΥΛΙΚΑ ΟΙΚΟΔΟΜΗΣ

- ① ΜΠΟΓΙΑ ΤΥΠΟΥ SANTEX
- ② ΕΠΕΝΔΥΣΗ ΗΡΛ
- ③ ΔΙΑΚΟΣΜΗΤΙΚΗ ΕΠΕΝΔΥΣΗ ΠΛΑΚΑΣ ΜΕ ΥΡΝ 16εκ.
- ④ ΑΛΟΥΜΙΝΙΑ ΚΟΥΦΩΜΑΤΑ
- ⑤ ΜΕΤΑΛΛΙΚΗ ΣΚΑΛΑ
- ⑥ ΓΥΑΛΙΝΟ ΣΤΗΘΑΙΟ
- ⑦ ΜΕΤΑΛΛΙΚΑ ΛΟΥΒΡΑ
- ⑧ ΜΕΤΑΛΛΙΚΑ ΠΑΣΑΜΑΝΑ

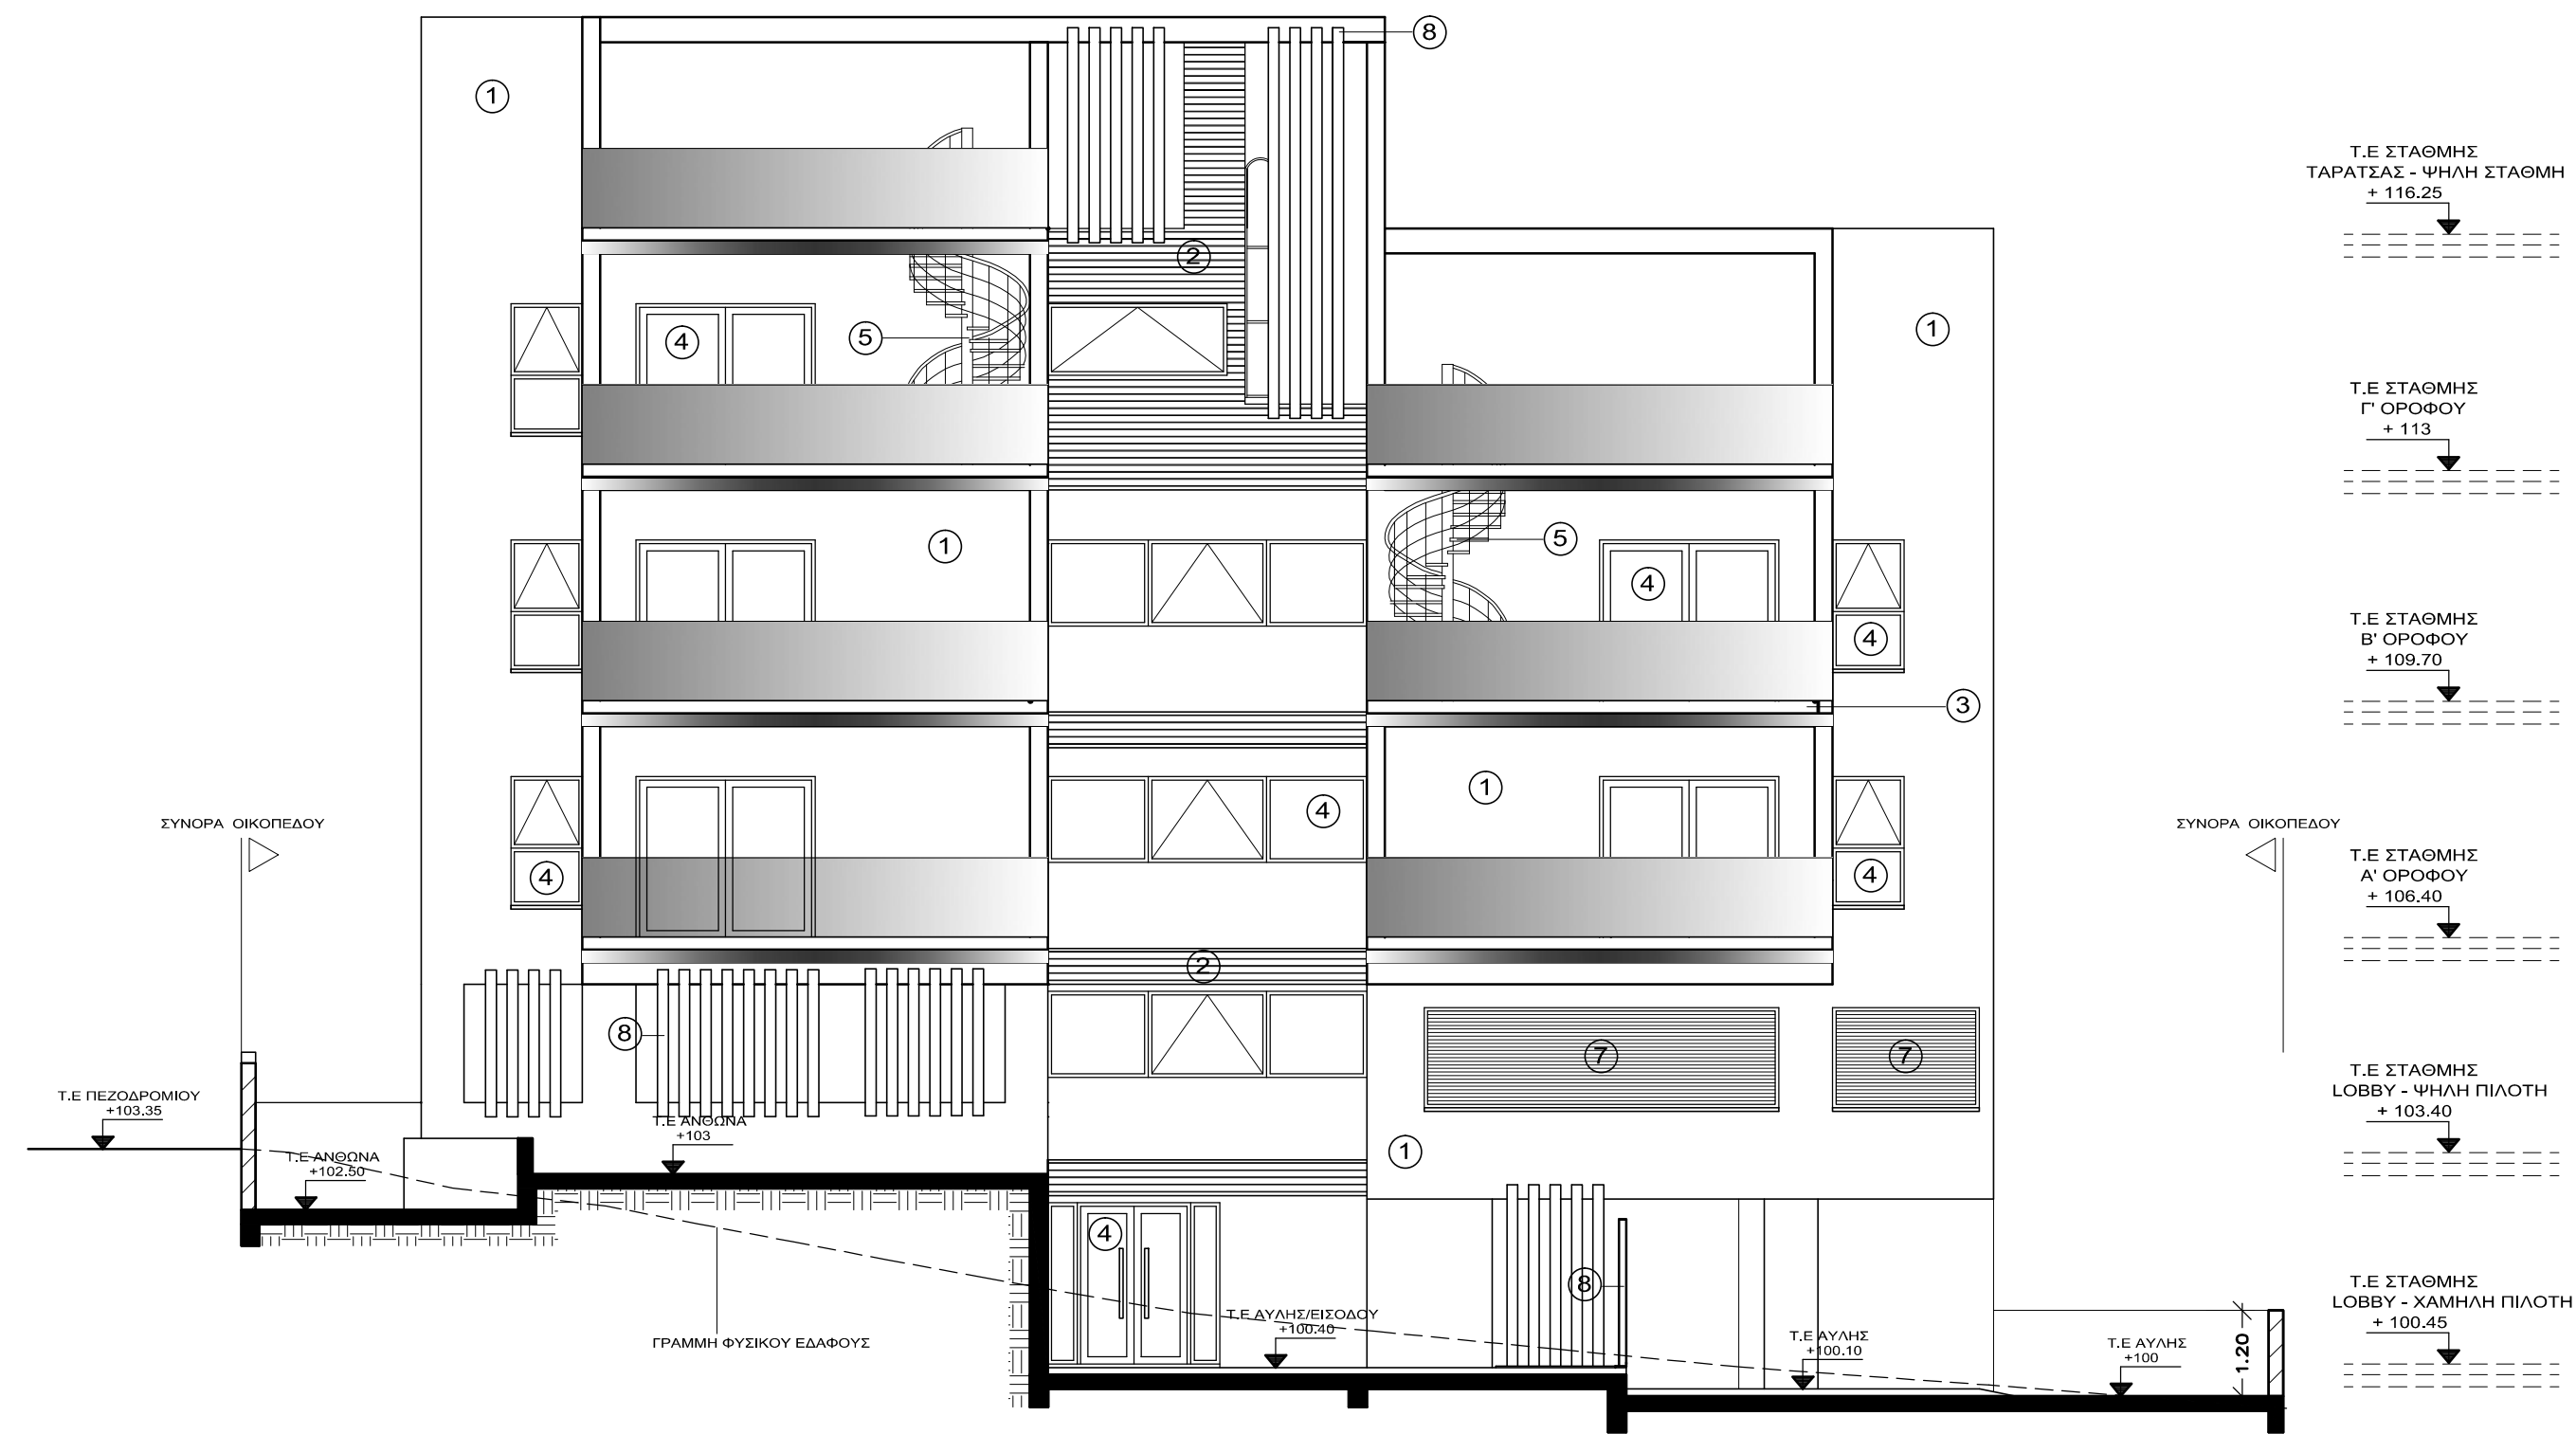

ΠΡΟΣΟΨΗ - ΔΥΣΗ

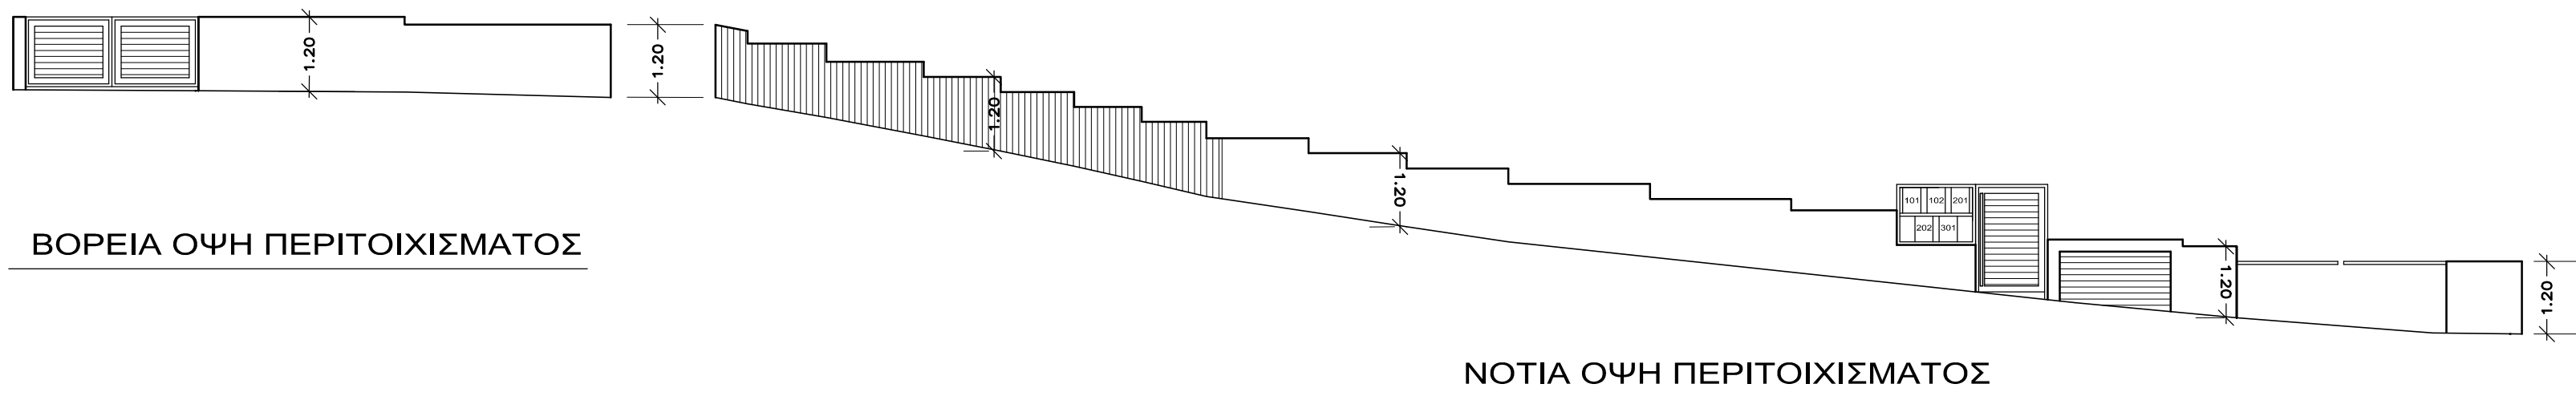

ΓΙΩΡΓΟΣ ΚΑΠΝΙΣΗΣ
ΑΡΧΙΤΕΚΤΟΝΑΣ ΜΗΧΑΝΙΚΟΣ

STR. ΥΙΑΓΟΥ ΤΟΡΝΑΡΙΤΙ 10, 3035
P.O.BOX 50704, 3608
TEL. +357-25373808, +357-25746282. FAX 25746286
EMAIL: gkapnisi@cytanet.com.cy
LEMESOS, CYPRUS



ΕΡΓΟΝ JOB

ΠΟΛΥΚΑΤΟΙΚΙΑ

ΠΑΝΘΕΑ

ΣΧΕΔΙΟ SHEET TITLE

ΠΡΟΣΟΨΗ - ΝΟΤΟΣ

ΚΛΙΜΑΞ SCALE

1:100

ΑΡ.ΦΥΛΛΟΥ SHEET No.

ΗΜΕΡ. DATE

09/2019

ΣΧΕΔ. DRAWN BY

08

ΥΛΙΚΑ ΟΙΚΟΔΟΜΗΣ

- ① ΜΠΟΓΙΑ ΤΥΠΟΥ SANTEX
- ② ΕΠΕΝΔΥΣΗ ΗΡΛ
- ③ ΔΙΑΚΟΣΜΗΤΙΚΗ ΕΠΕΝΔΥΣΗ ΠΛΑΚΑΣ ΜΕ ΥΡΝ 16εκ.
- ④ ΑΛΟΥΜΙΝΙΑ ΚΟΥΦΩΜΑΤΑ
- ⑤ ΜΕΤΑΛΛΙΚΗ ΣΚΑΛΑ
- ⑥ ΓΥΑΛΙΝΟ ΣΤΗΘΑΙΟ
- ⑦ ΜΕΤΑΛΛΙΚΑ ΛΟΥΒΡΑ
- ⑧ ΜΕΤΑΛΛΙΚΑ ΠΑΣΑΜΑΝΑ

Τ.Ε ΣΤΑΘΜΗΣ
ΤΑΡΑΤΣΑΣ - ΨΗΛΗ ΣΤΑΘΜΗ
+116.25



Τ.Ε ΣΤΑΘΜΗΣ
Γ' ΟΡΟΦΟΥ
+ 113



Τ.Ε ΣΤΑΘΜΗΣ
Β' ΟΡΟΦΟΥ
+ 109.70



Τ.Ε ΣΤΑΘΜΗΣ
Α' ΟΡΟΦΟΥ
+ 106.40



Τ.Ε ΣΤΑΘΜΗΣ
LOBBY - ΨΗΛΗ ΠΙΛΟΤΗ
+ 103.40



Τ.Ε ΣΤΑΘΜΗΣ
LOBBY - ΧΑΜΗΛΗ ΠΙΛΟΤΗ
+ 100.45



ΠΙΣΩ ΟΨΗ - ΑΝΑΤΟΛΗ

ΓΙΩΡΓΟΣ ΚΑΠΝΙΣΗΣ
ΑΡΧΙΤΕΚΤΟΝΑΣ ΜΗΧΑΝΙΚΟΣ



STR. ΥΙΑΓΟΥ ΤΟΡΝΑΡΙΤΙ 10, 3035
P.O.BOX 50704, 3608
TEL. +357-25373808, +357-25746282. FAX 25746286
EMAIL: gkapnisi@cytanet.com.cy
LEMESOS, CYPRUS

ΕΡΓΟΝ JOB

ΠΟΛΥΚΑΤΟΙΚΙΑ

ΠΑΝΘΕΑ

ΣΧΕΔΙΟ SHEET TITLE

ΠΙΣΩ ΟΨΗ - ΑΝΑΤΟΛΗ

ΚΛΙΜΑΞ
SCALE 1:100

ΑΡ.ΦΥΛΛΟΥ SHEET No.


ΗΜΕΡ.
DATE 09/2019

09


ΣΧΕΔ.
DRAWN BY

ΥΛΙΚΑ ΟΙΚΟΔΟΜΗΣ

- ① ΜΠΟΓΙΑ ΤΥΠΟΥ SANTEX
- ② ΕΠΕΝΔΥΣΗ ΗΡΛ
- ③ ΔΙΑΚΟΣΜΗΤΙΚΗ ΕΠΕΝΔΥΣΗ ΠΛΑΚΑΣ ΜΕ URN 16εκ.
- ④ ΑΛΟΥΜΙΝΙΑ ΚΟΥΦΩΜΑΤΑ
- ⑤ ΜΕΤΑΛΛΙΚΗ ΣΚΑΛΑ
- ⑥ ΓΥΑΛΙΝΟ ΣΤΗΘΑΙΟ
- ⑦ ΜΕΤΑΛΛΙΚΑ ΛΟΥΒΡΑ
- ⑧ ΜΕΤΑΛΛΙΚΑ ΠΑΣΑΜΑΝΑ

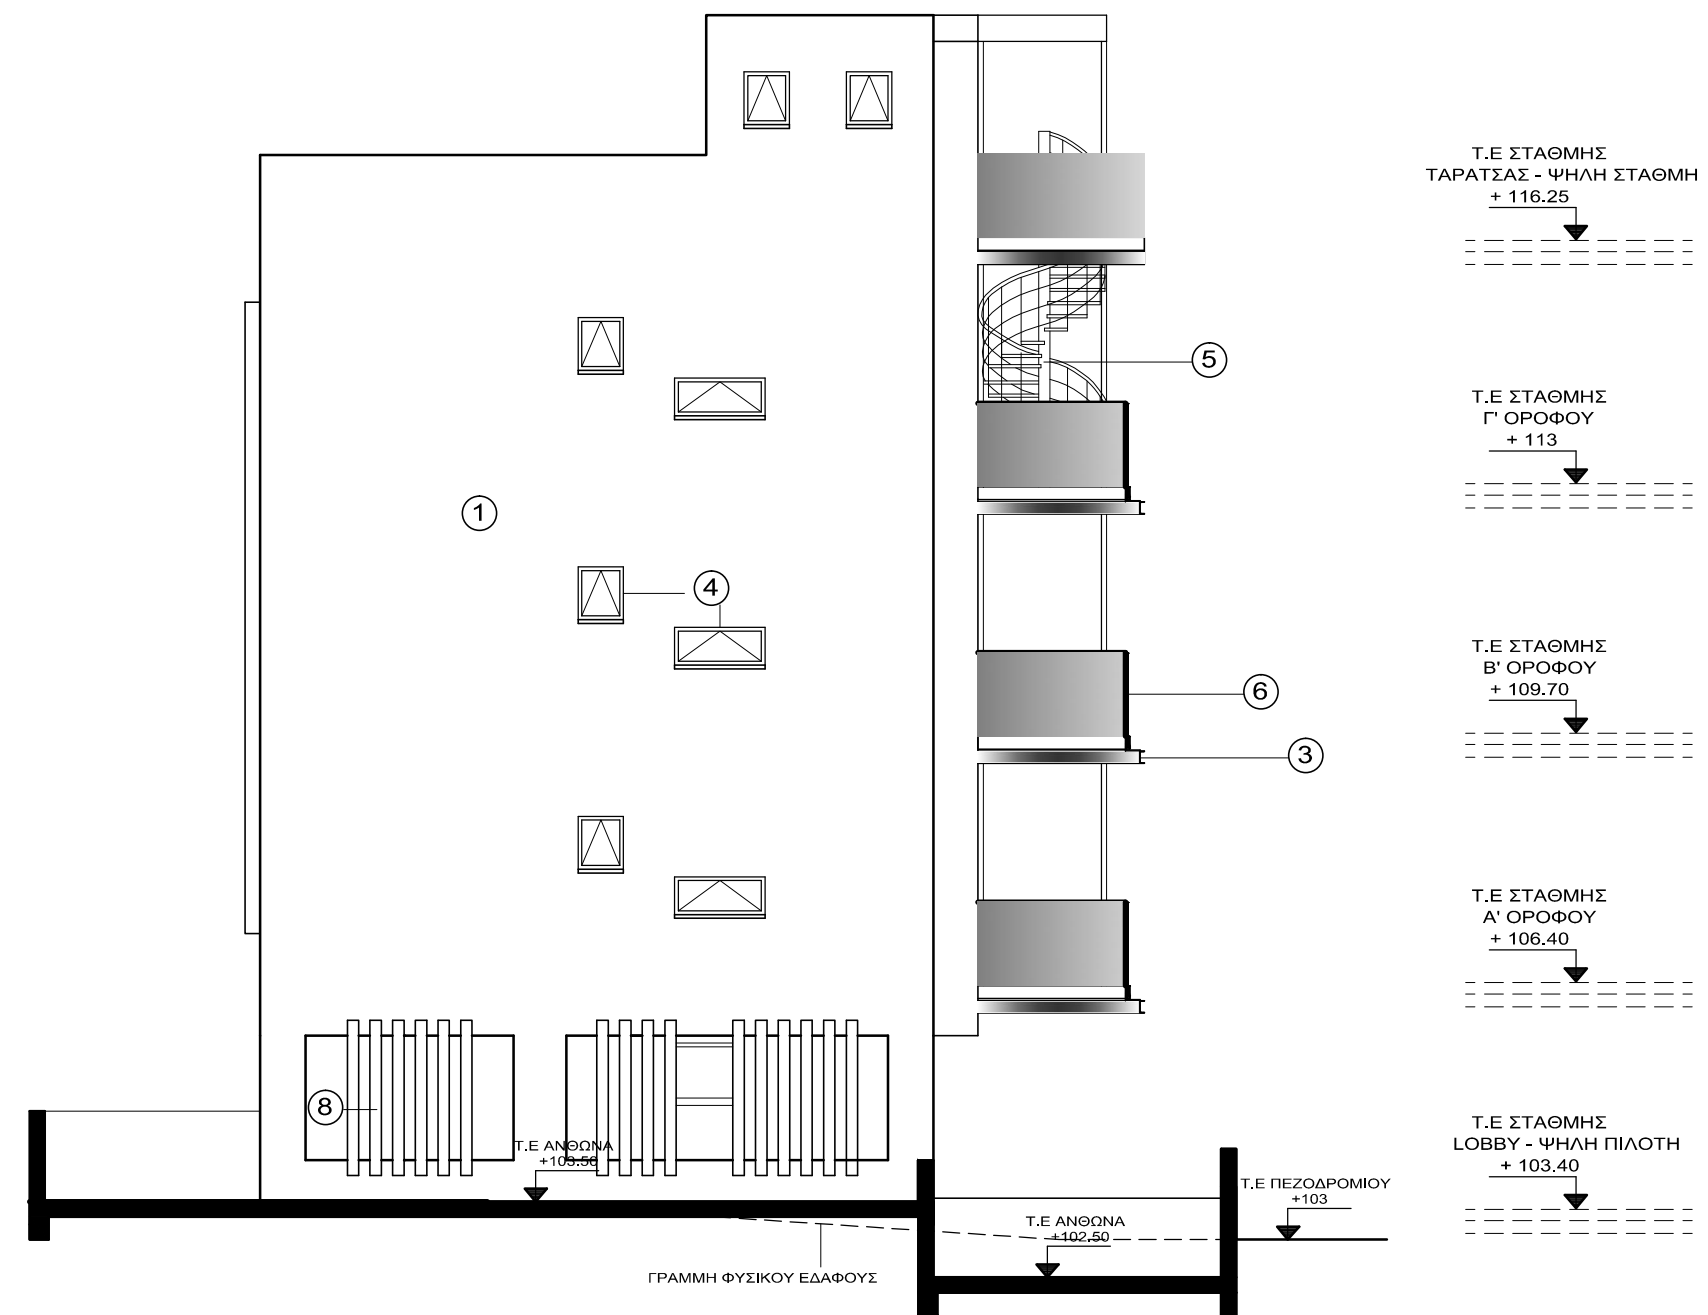

ΠΛΑΓΙΑ ΟΨΗ - ΒΟΡΡΑΣ

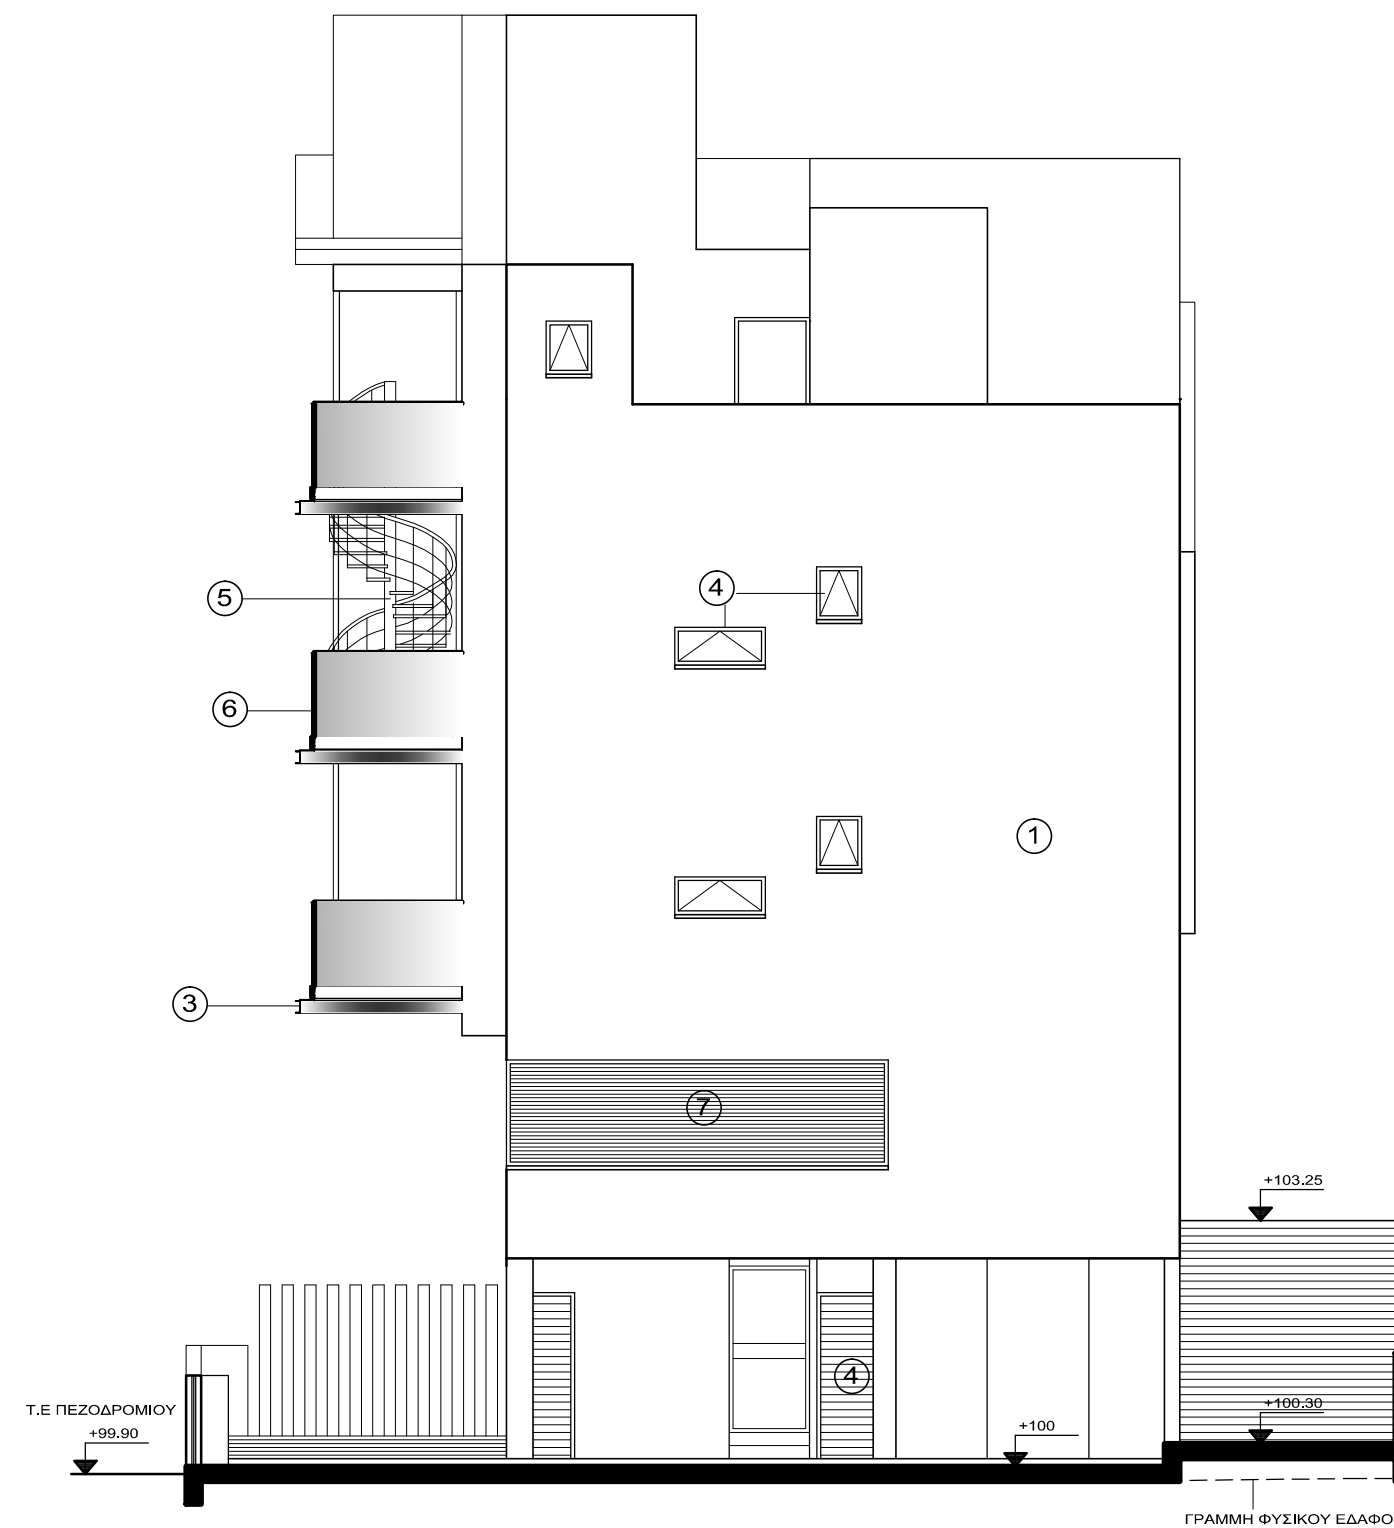

ΠΛΑΓΙΑ ΟΨΗ - ΝΟΤΟΣ

ΓΙΩΡΓΟΣ ΚΑΠΝΙΣΗΣ
ΑΡΧΙΤΕΚΤΟΝΑΣ ΜΗΧΑΝΙΚΟΣ

STR. ΥΙΑΓΟΥ ΤΟΡΝΑΡΙΤΙ 10, 3035
P.O.BOX 50704, 3608
TEL. +357-25373808, +357-25746282. FAX 25746286
EMAIL: gkapnisi@cytanet.com.cy
LEMESOS, CYPRUS



ΕΡΓΟΝ JOB

ΠΟΛΥΚΑΤΟΙΚΙΑ

ΠΑΝΘΕΑ

ΣΧΕΔΙΟ SHEET TITLE

ΠΛΑΓΙΑ ΟΨΗ - ΒΟΡΡΑΣ
ΠΛΑΓΙΑ ΟΨΗ - ΝΟΤΟΣ

ΚΛΙΜΑΞ SCALE 1:100 ΑΡ.ΦΥΛΛΟΥ SHEET No.

ΗΜΕΡ. DATE 09/2019

ΣΧΕΔ. DRAWN BY

10