

chartered  
architects  
interior  
designers  
engineers

p. o. box 5 6 4 1 5  
limassol  
cyprus  
tel: 2 5 3 6 6 4 0 2  
fax 2 5 3 5 4 6 9 0  
e-mail: lakatamitis@cytanet.com.cy  
web: www.lakatamitis.com

ΤΙΤΛΟΣ

**L.C. REALTY HOUSE  
Κ. ΠΟΛΕΜΙΔΙΑ ΛΕΜΕΣΟΣ**

ΣΧΕΔΙΟ

ΚΑΤΟΨΗ ΙΣΟΓΕΙΟΥ

ΑΡ. ΣΧΕΔΙΟΥ ΚΛΙΜΑΚΑ

**A.01.1** 1:100

ΑΡ. ΤΙΤΛΟΥ ΗΜΕΡΟΜΗΝΙΑ

**700/03/2041** 12/2020


ΣΧΕΔΙΑΣΗ ΕΛΕΓΧΟΣ

ΑΝΑΘΕΩΡΗΣΗ

ΟΙ ΔΙΑΣΤΑΣΕΙΣ ΑΝΟΙΓΜΑΤΩΝ ΕΙΝΑΙ  
ΚΑΘΑΡΕΣ ΜΕΤΑ ΤΟΝ ΣΟΥΒΑ

ΑΠΟΓΟΡΕΥΕΤΑΙ Η ΑΝΑΤΥΠΩΣΗ - ΑΝΤΙΓΡΑΦΗ Η ΔΙΑΘΕΣΗ ΤΟΥ  
ΠΑΡΑΝΤΟΣ ΕΓΓΡΑΦΟΥ ΧΩΡΙΣ ΤΗ ΓΡΑΠΤΗ ΑΔΕΙΑ ΤΟΥ  
ΑΡΧΙΤΕΚΤΟΝΑ ΠΟΥ ΔΙΑΤΗΡΕΙ ΤΑ ΠΝΕΥΜΑΤΙΚΑ ΔΙΚΑΙΩΜΑΤΑ

- ΥΦΙΣΤ. ΥΨΟΜΕΤΡΟ
- ΠΡΟΤΕΙΝ. ΥΨΟΜΕΤΡΟ
- ΥΦΙΣΤ. ΥΨΟΜΕΤΡΟ
- ΠΡΟΤΕΙΝ. ΥΨΟΜΕΤΡΟ
- Τ.Δ. ΤΕΛΕΙΩΜΕΝΟ ΔΑΠΕΔΟ
- Υ.ΠΛ. ΥΨΟΜΕΤΡΟ ΠΛΑΚΑΣ

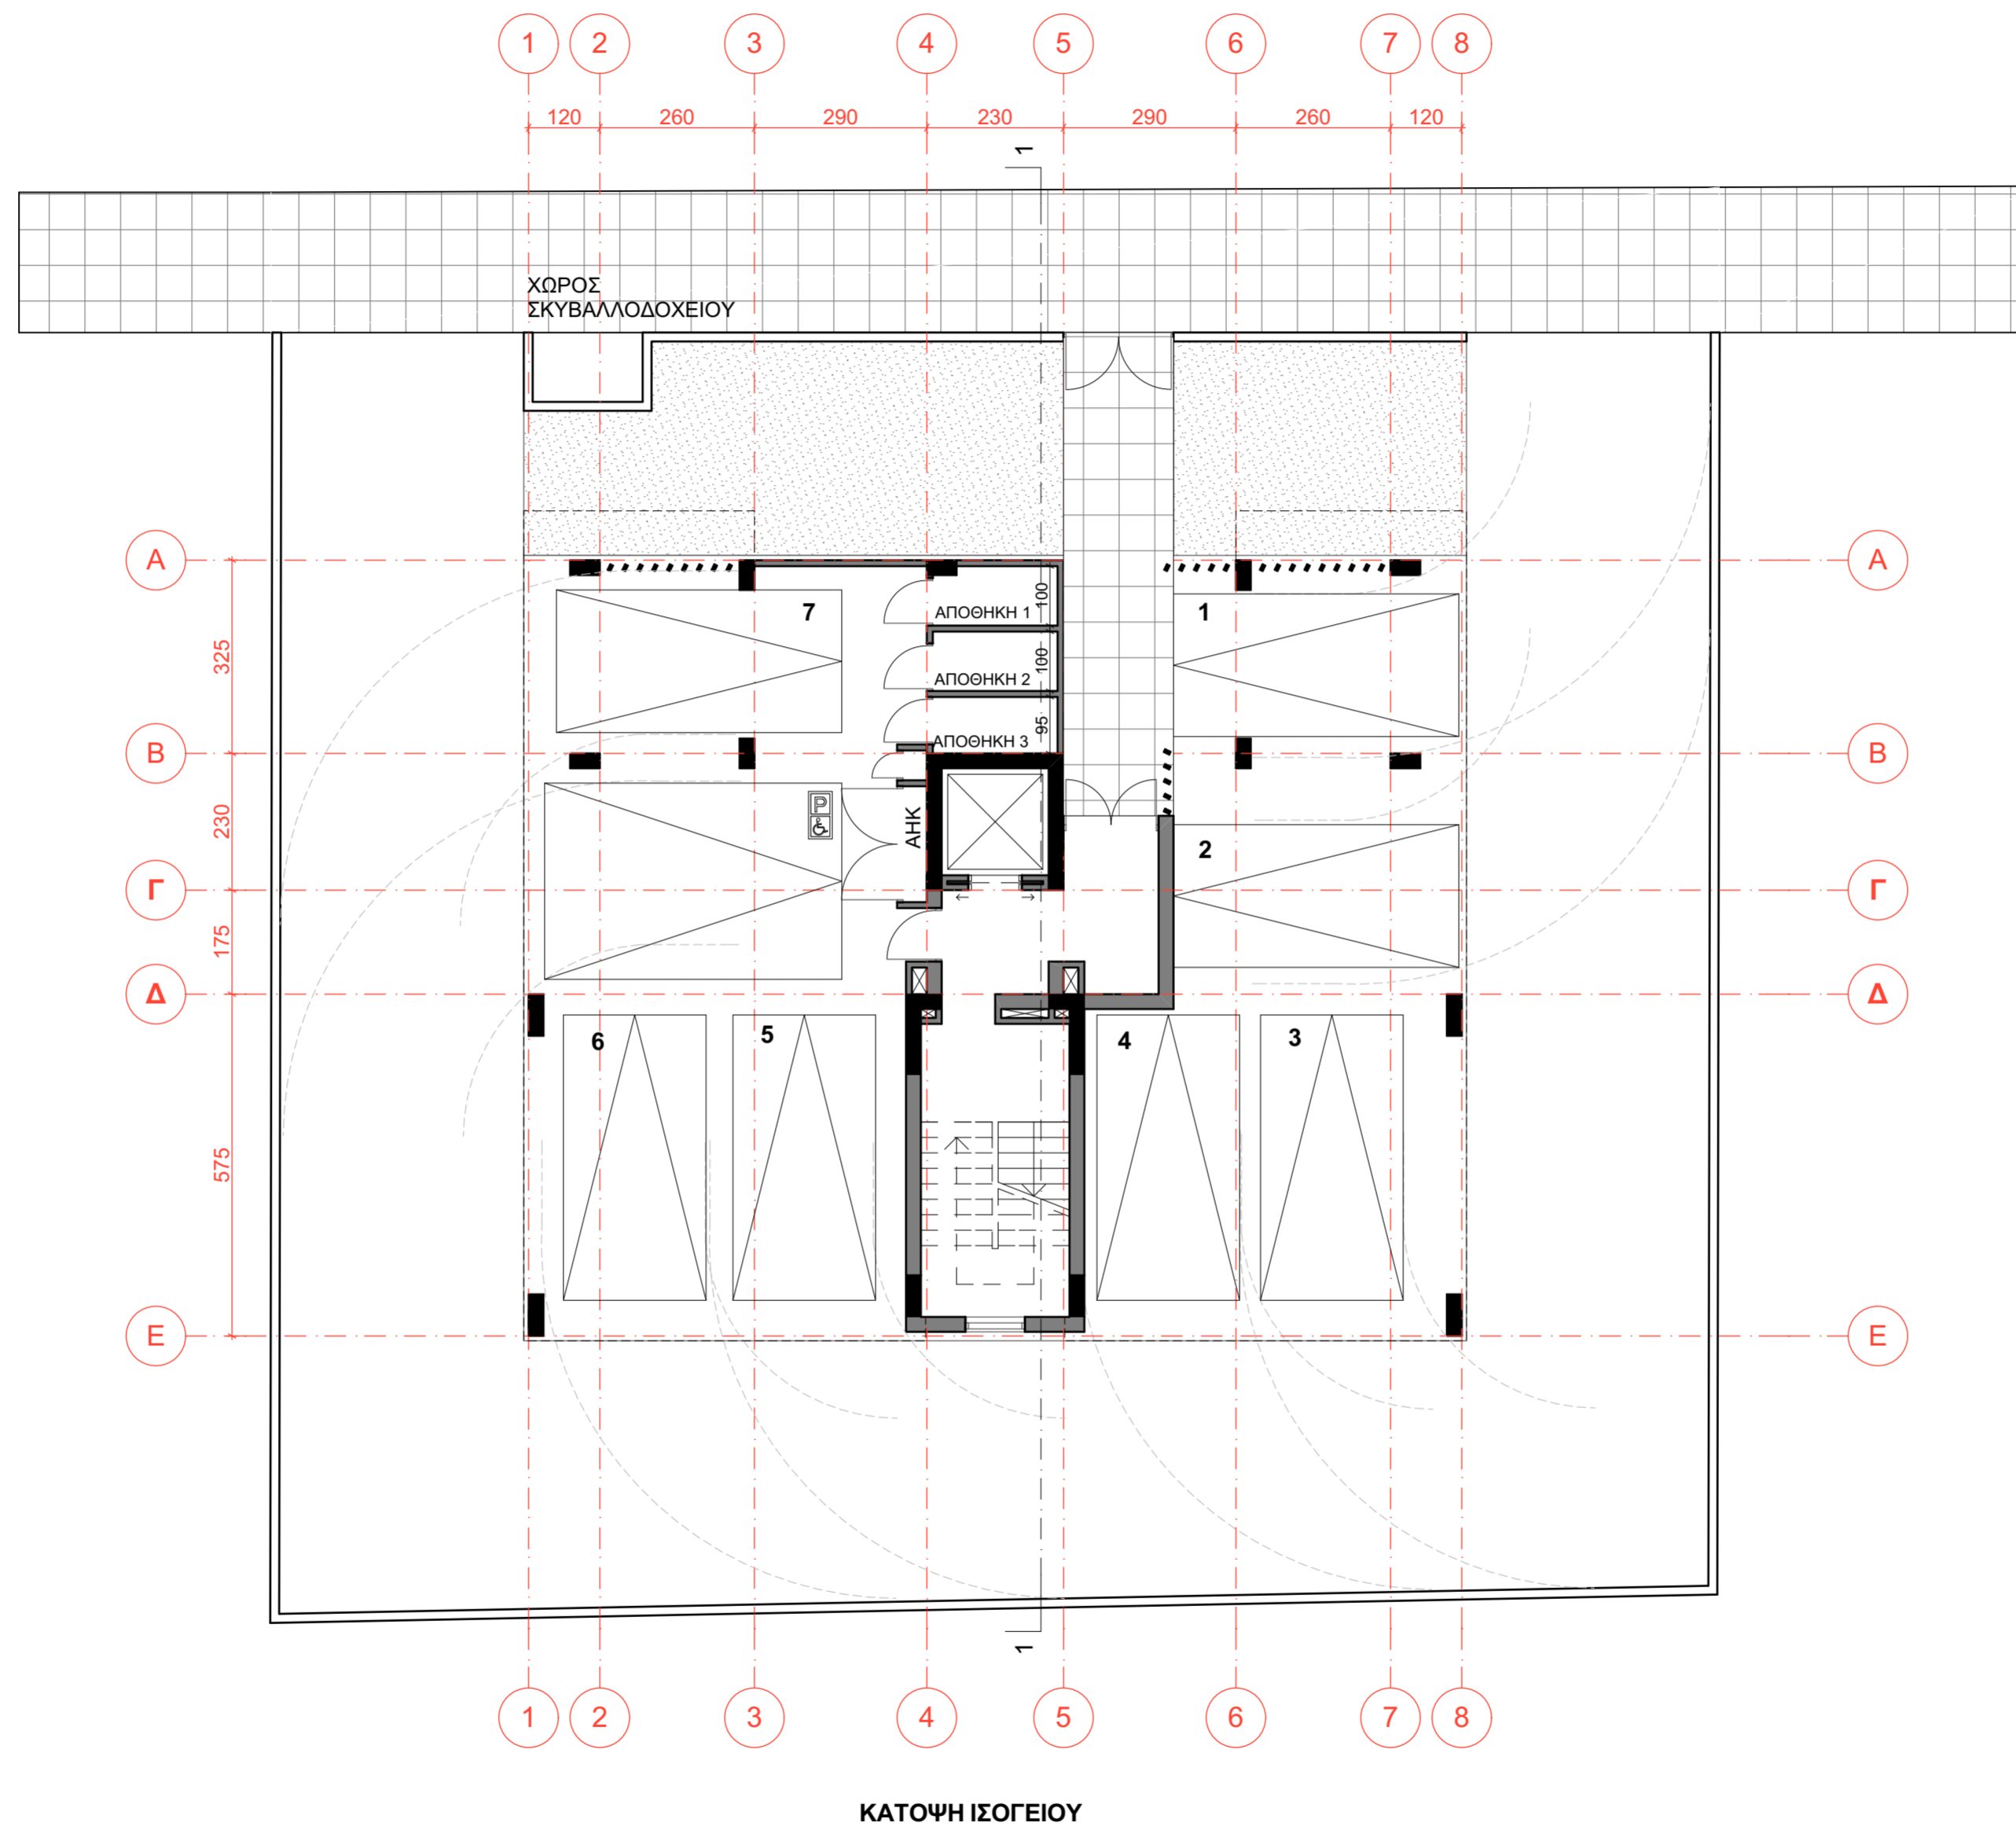



chartered  
architects  
interior  
designers  
engineers

p. o. box 5 6 4 1 5  
limassol  
cyprus  
tel: 2 5 3 6 6 4 0 2  
fax 2 5 3 5 4 6 9 0  
e-mail: lakatamitis@cytanet.com.cy  
web: www.lakatamitis.com

ΤΙΤΛΟΣ

L.C. REALTY HOUSE  
Κ. ΠΟΛΕΜΙΔΙΑ ΛΕΜΕΣΟΣ

ΣΧΕΔΙΟ

ΚΑΤΩΨΗ 'Α ΟΡΟΦΟΥ  
ΑΡ. ΣΧΕΔΙΟΥ ΑΜΕΡΙΣΜΑ ΛΙΜΑΚΑ

A.01.2 1:100

ΑΡ. ΤΙΤΛΟΥ ΗΜΕΡΟΜΗΝΙΑ

700/03/2041 12/2020


ΣΧΕΔΙΑΣΗ ΕΛΕΓΧΟΣ

ΑΝΑΘΕΩΡΗΣΗ


ΟΙ ΔΙΑΣΤΑΣΕΙΣ ΑΝΟΙΓΜΑΤΩΝ ΕΙΝΑΙ  
ΚΑΘΑΡΕΣ ΜΕΤΑ ΤΟΝ ΣΟΥΒΑ

ΑΠΟΓΟΡΕΥΕΤΑΙ Η ΑΝΑΤΥΠΩΣΗ - ΑΝΤΙΓΡΑΦΗ Η ΔΙΑΘΕΣΗ ΤΟΥ  
ΠΑΡΑΝΤΟΣ ΕΓΓΡΑΦΟΥ ΧΩΡΙΣ ΤΗ ΓΡΑΠΤΗ ΑΔΕΙΑ ΤΟΥ  
ΑΡΧΙΤΕΚΤΟΝΑ ΠΟΥ ΔΙΑΤΗΡΕΙ ΤΑ ΠΝΕΥΜΑΤΙΚΑ ΔΙΚΑΙΩΜΑΤΑ

- ΥΦΙΣΤ. ΥΨΟΜΕΤΡΟ
- ΠΡΟΤΕΙΝ. ΥΨΟΜΕΤΡΟ
- ΥΦΙΣΤ. ΥΨΟΜΕΤΡΟ
- ΠΡΟΤΕΙΝ. ΥΨΟΜΕΤΡΟ
- Τ.Δ. ΤΕΛΕΙΩΜΕΝΟ ΔΑΠΕΔΟ
- Υ.ΠΛ. ΥΨΟΜΕΤΡΟ ΠΛΑΚΑΣ

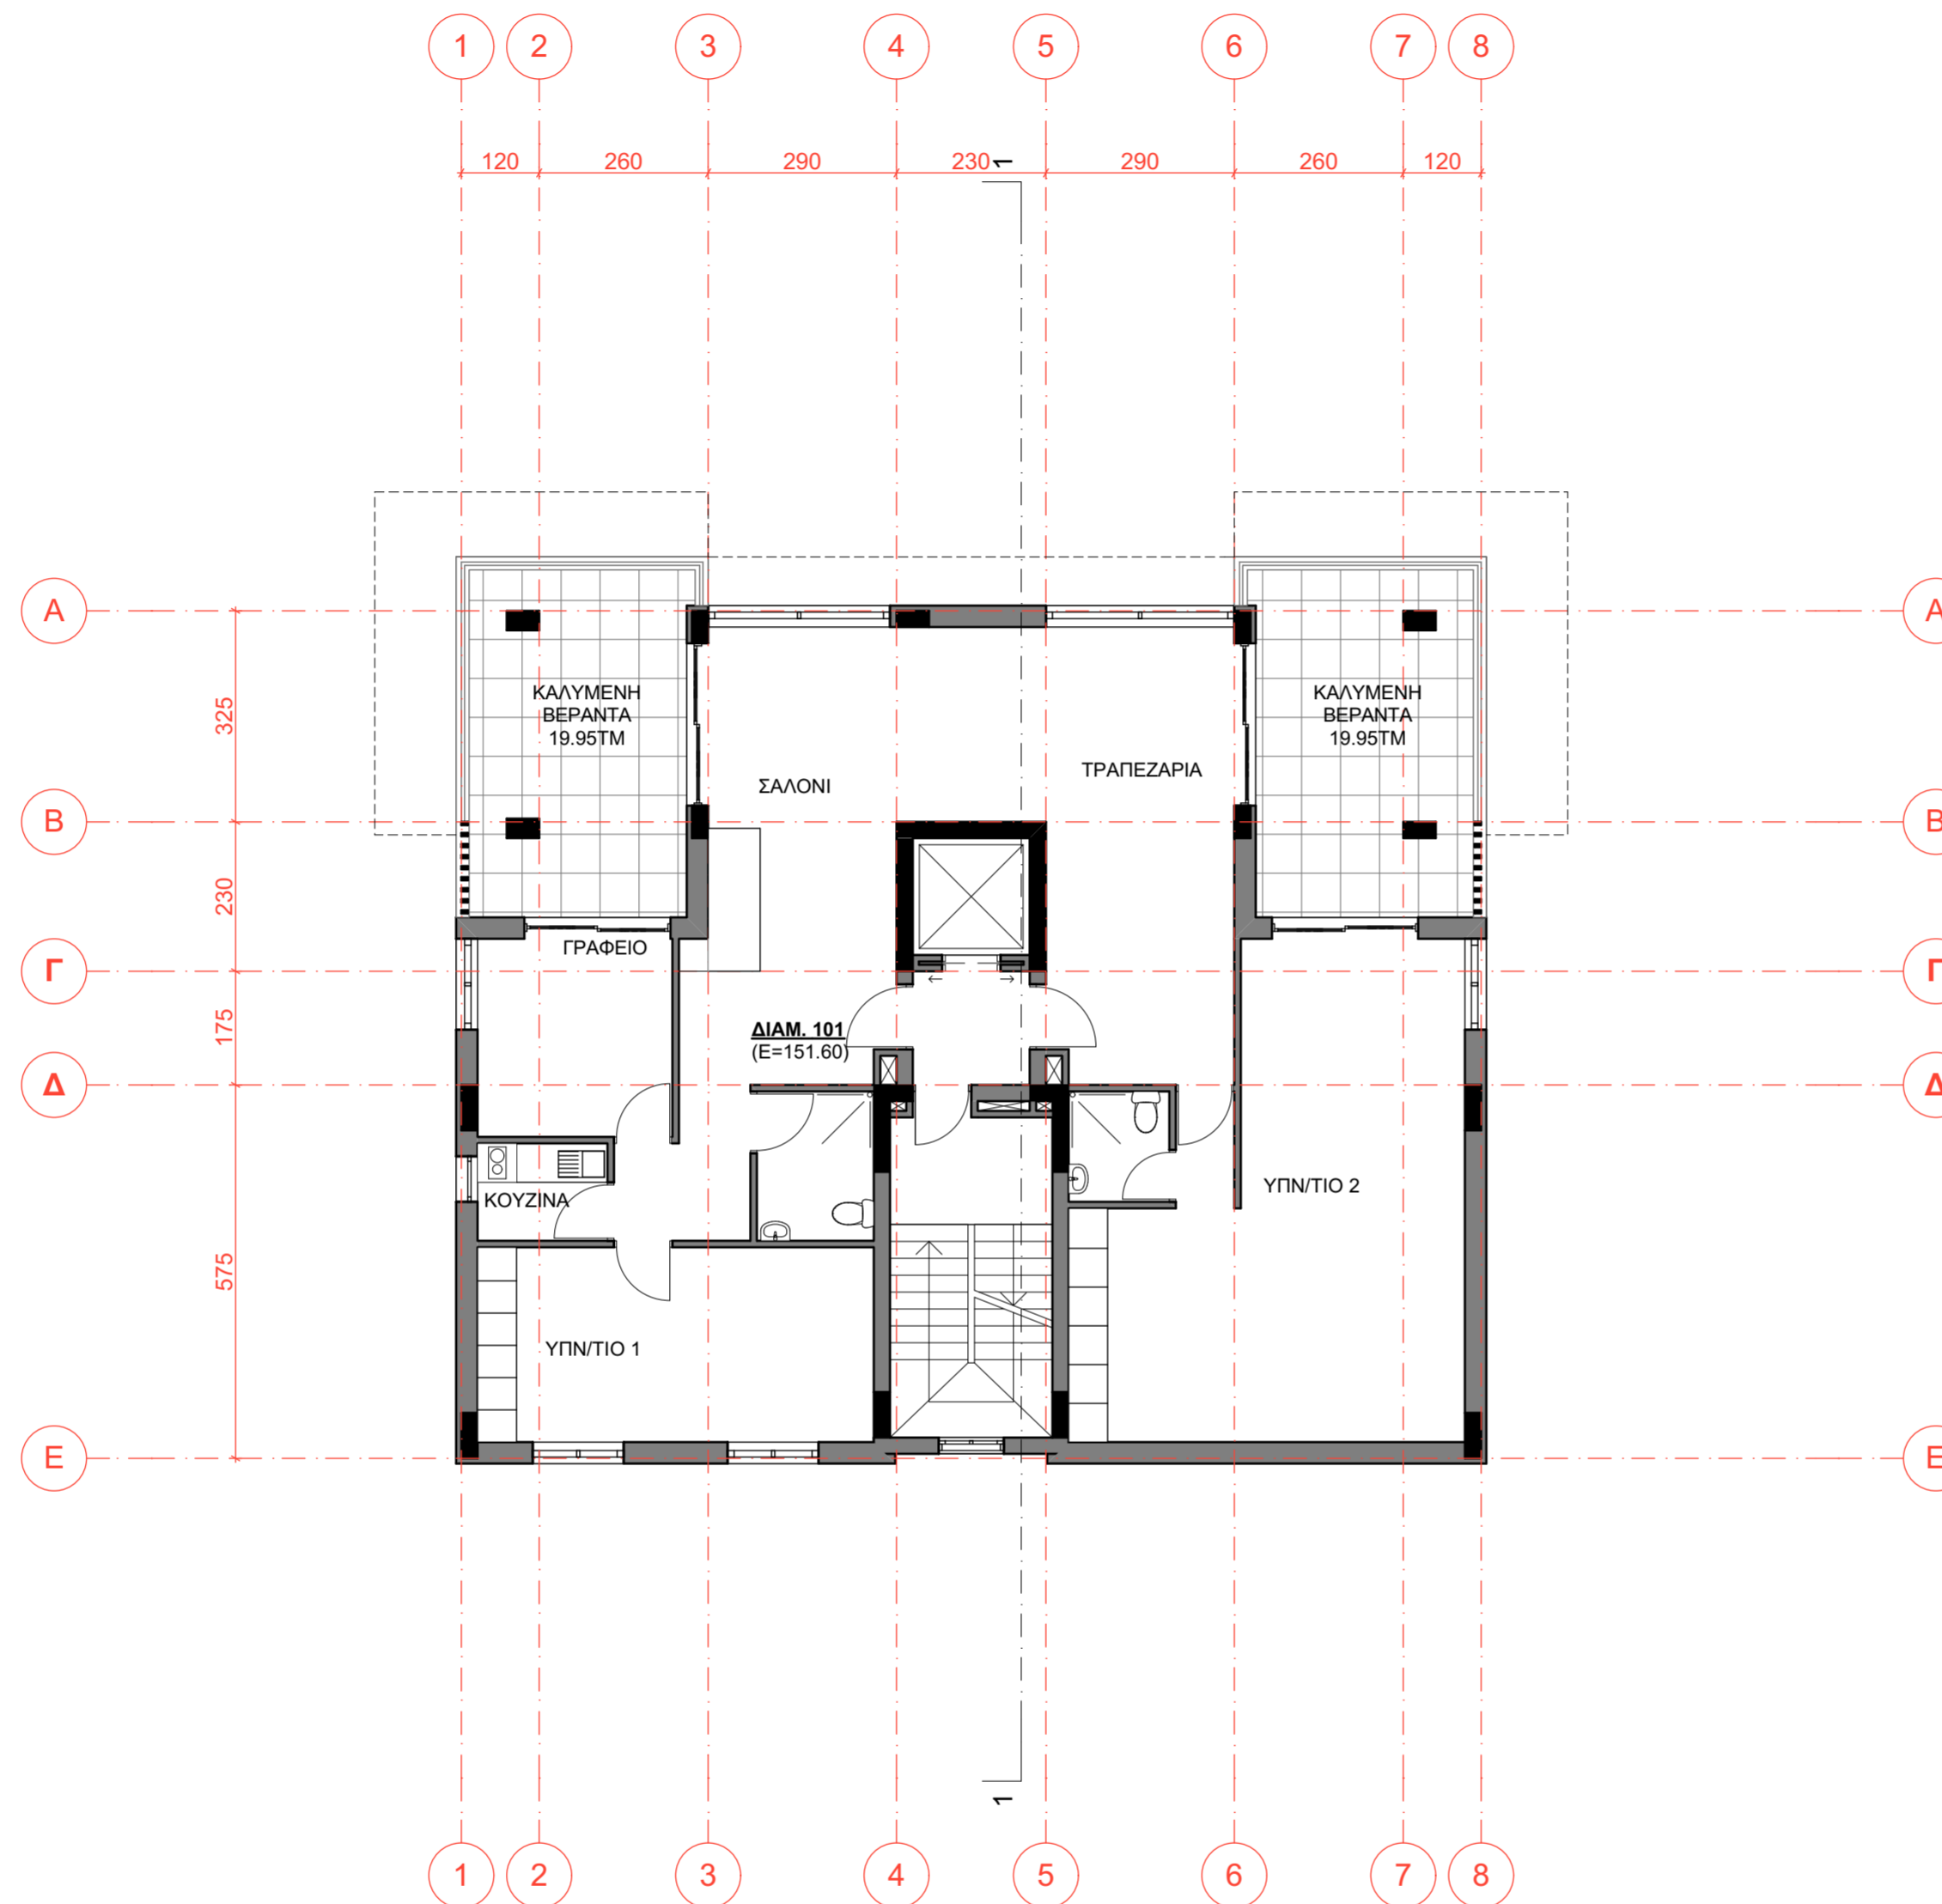

ΚΑΤΩΨΗ 'Α ΟΡΟΦΟΥ  
(ΔΙΑΜΕΡΙΣΜΑ)

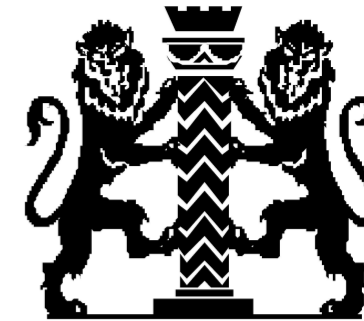

chartered  
architects  
interior  
designers  
engineers

p. o. box 5 6 4 1 5  
limassol  
cyprus  
tel: 2 5 3 6 6 4 0 2  
fax 2 5 3 5 4 6 9 0  
e-mail: lakatamitis@cytanet.com.cy  
web: www.lakatamitis.com

ΤΙΤΛΟΣ

**L.C. REALTY HOUSE  
Κ. ΠΟΛΕΜΙΔΙΑ ΛΕΜΕΣΟΣ**

ΣΧΕΔΙΟ

ΚΑΤΩΦΗ 'Β ΟΡΟΦΟΥ  
ΑΡ. ΣΧΕΔΙΟΥ ΚΛΙΜΑΚΑ

**A.01.4** 1:100

ΑΡ. ΤΙΤΛΟΥ ΗΜΕΡΟΜΗΝΙΑ

700/03/2041 12/2020


ΣΧΕΔΙΑΣΗ ΕΛΕΓΧΟΣ

ΑΝΑΘΕΩΡΗΣΗ

ΟΙ ΔΙΑΣΤΑΣΕΙΣ ΑΝΟΙΓΜΑΤΩΝ ΕΙΝΑΙ  
ΚΑΘΑΡΕΣ ΜΕΤΑ ΤΟΝ ΣΟΥΒΑ

ΑΠΟΓΟΡΕΥΕΤΑΙ Η ΑΝΑΤΥΠΩΣΗ - ΑΝΤΙΓΡΑΦΗ Η ΔΙΑΘΕΣΗ ΤΟΥ  
ΠΑΡΑΝΤΟΣ ΕΓΓΡΑΦΟΥ ΧΩΡΙΣ ΤΗ ΓΡΑΠΤΗ ΑΔΕΙΑ ΤΟΥ  
ΑΡΧΙΤΕΚΤΟΝΑ ΠΟΥ ΔΙΑΤΗΡΕΙ ΤΑ ΠΝΕΥΜΑΤΙΚΑ ΔΙΚΑΙΩΜΑΤΑ

- ΥΦΙΣΤ. ΥΨΟΜΕΤΡΟ
- ΠΡΟΤΕΙΝ. ΥΨΟΜΕΤΡΟ
- ΥΦΙΣΤ. ΥΨΟΜΕΤΡΟ
- ΠΡΟΤΕΙΝ. ΥΨΟΜΕΤΡΟ
- Τ.Δ. ΤΕΛΕΙΩΜΕΝΟ ΔΑΠΕΔΟ
- Υ.ΠΛ. ΥΨΟΜΕΤΡΟ ΠΛΑΚΑΣ

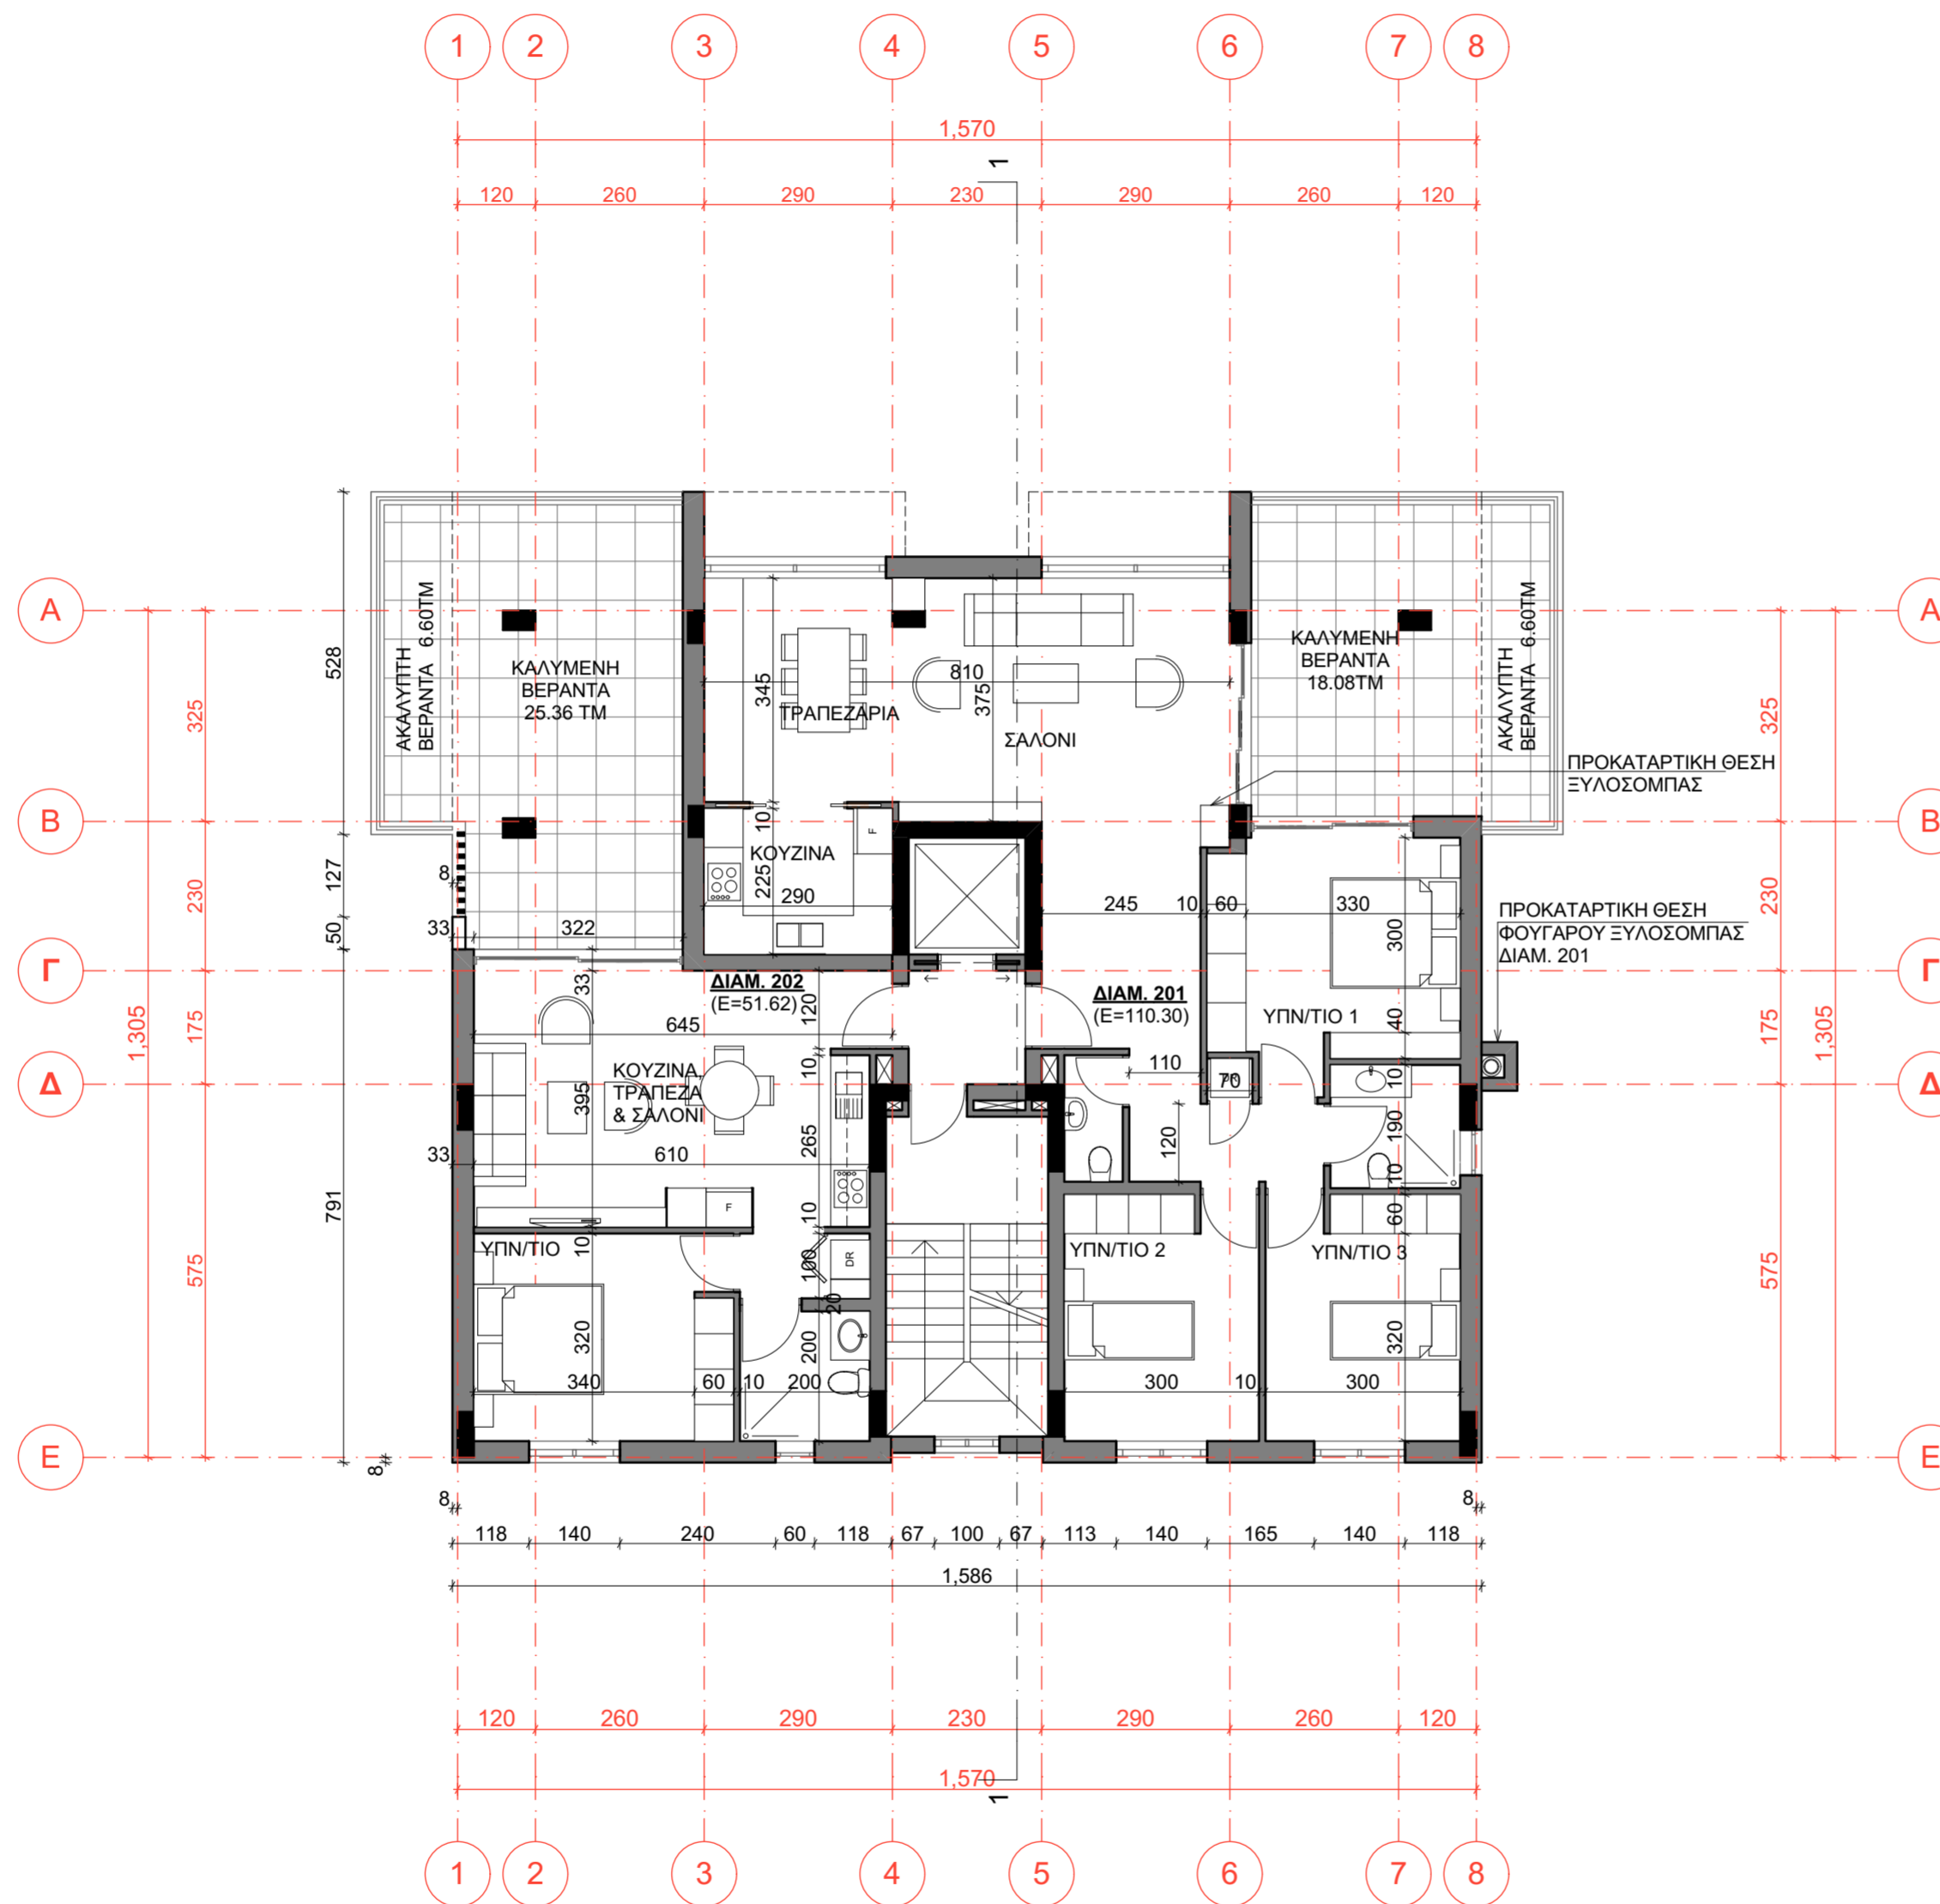

ΚΑΤΩΦΗ 'Β ΟΡΟΦΟΥ



**lakatamitis architects**

chartered  
architects  
interior  
designers  
engineers

p. o. box 5 6 4 1 5  
limassol  
cyprus  
tel: 2 5 3 6 6 4 0 2  
fax 2 5 3 5 4 6 9 0  
e-mail: lakatamitis@cytanet.com.cy  
web: www.lakatamitis.com

ΤΙΤΛΟΣ

**L.C. REALTY HOUSE  
Κ. ΠΟΛΕΜΙΔΙΑ ΛΕΜΕΣΟΣ**

ΣΧΕΔΙΟ

ΚΑΤΩΦΗ Γ' ΟΡΟΦΟΥ  
ΑΡ. ΣΧΕΔΙΟΥ ΚΛΙΜΑΚΑ

**A.01.5** 1:100

ΑΡ. ΤΙΤΛΟΥ ΗΜΕΡΟΜΗΝΙΑ

**700/03/2041** 12/2020


ΣΧΕΔΙΑΣΗ ΕΛΕΓΧΟΣ

ΑΝΑΘΕΩΡΗΣΗ


ΟΙ ΔΙΑΣΤΑΣΕΙΣ ΑΝΟΙΓΜΑΤΩΝ ΕΙΝΑΙ  
ΚΑΘΑΡΕΣ ΜΕΤΑ ΤΟΝ ΣΟΥΒΑ

ΑΠΟΓΟΡΕΥΕΤΑΙ Η ΑΝΑΤΥΠΩΣΗ - ΑΝΤΙΓΡΑΦΗ Η ΔΙΑΘΕΣΗ ΤΟΥ  
ΠΑΡΑΝΤΟΣ ΕΓΓΡΑΦΟΥ ΧΩΡΙΣ ΤΗ ΓΡΑΠΤΗ ΑΔΕΙΑ ΤΟΥ  
ΑΡΧΙΤΕΚΤΟΝΑ ΠΟΥ ΔΙΑΤΗΡΕΙ ΤΑ ΠΝΕΥΜΑΤΙΚΑ ΔΙΚΑΙΩΜΑΤΑ

- ΥΦΙΣΤ. ΥΨΟΜΕΤΡΟ
- ΠΡΟΤΕΙΝ. ΥΨΟΜΕΤΡΟ
- ΥΦΙΣΤ. ΥΨΟΜΕΤΡΟ
- ΠΡΟΤΕΙΝ. ΥΨΟΜΕΤΡΟ
- Τ.Δ. ΤΕΛΕΙΩΜΕΝΟ ΔΑΠΕΔΟ
- Υ.ΠΛ. ΥΨΟΜΕΤΡΟ ΠΛΑΚΑΣ

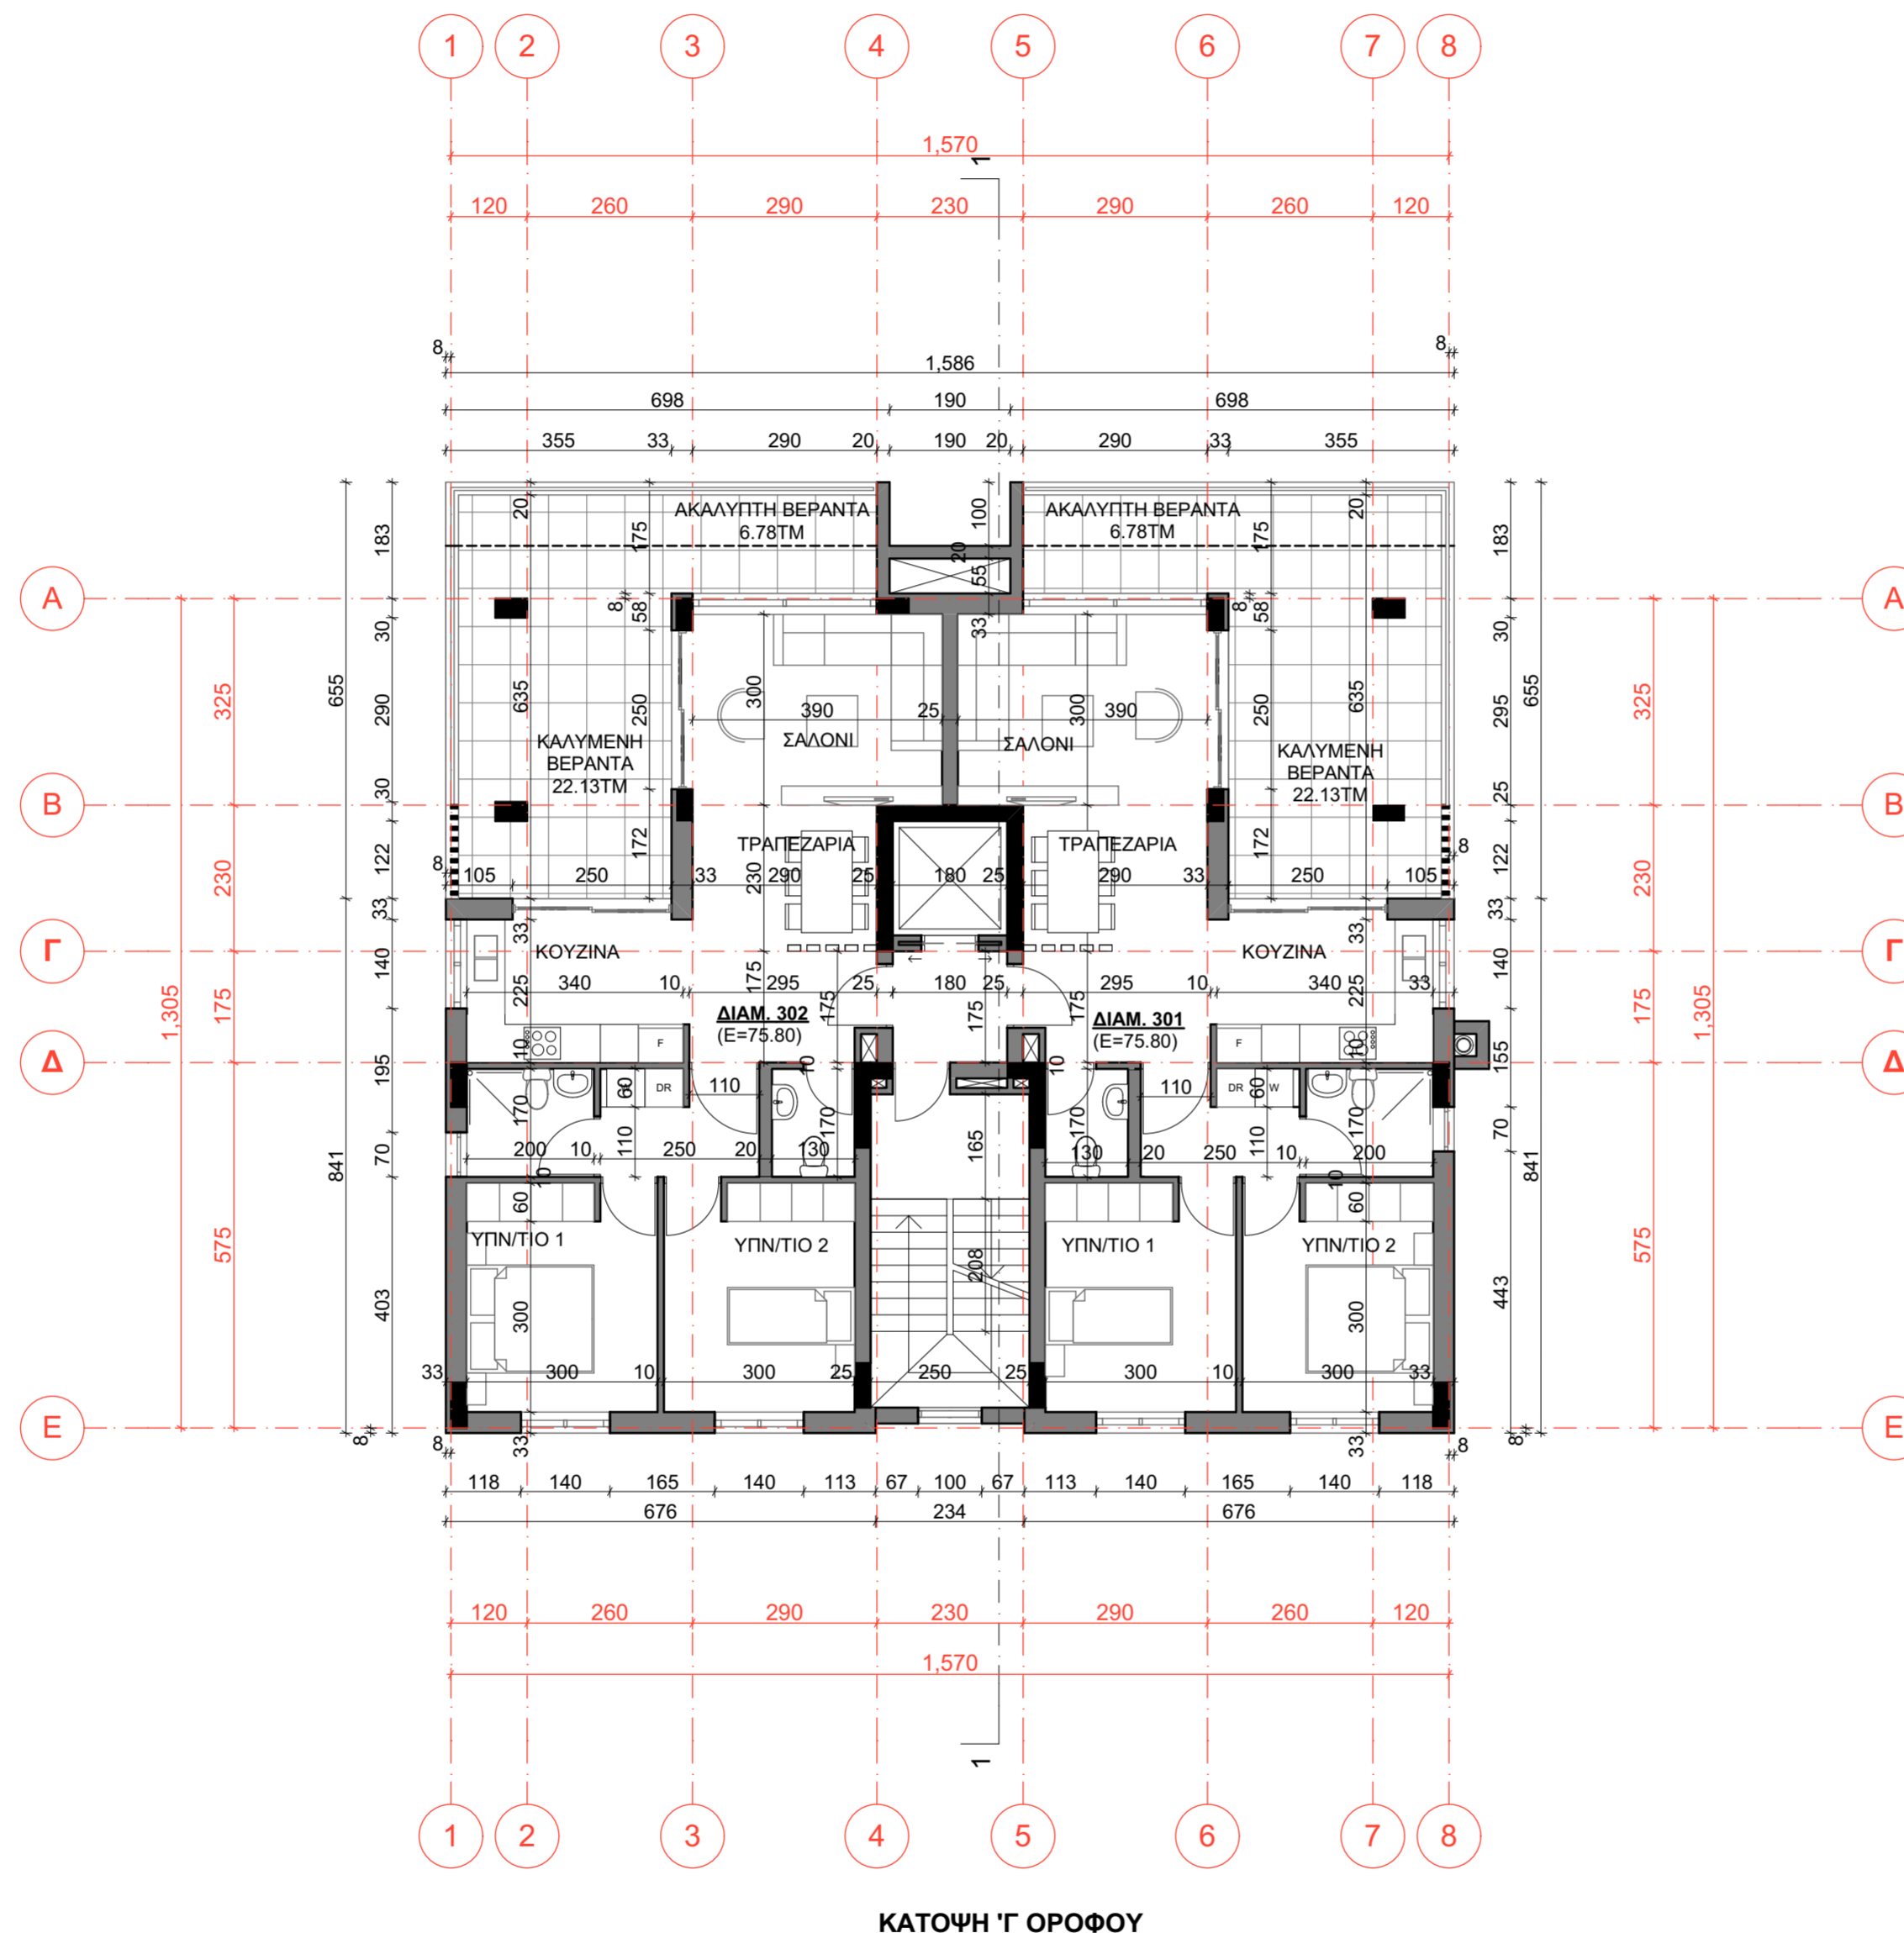

ΚΑΤΩΦΗ Γ' ΟΡΟΦΟΥ

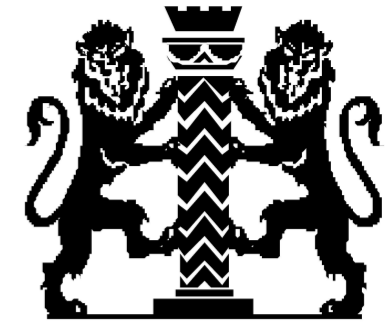

**lakatamitis architects**

chartered  
architects  
interior  
designers  
engineers

p. o. box 5 6 4 1 5  
limassol  
cyprus  
tel: 2 5 3 6 6 4 0 2  
fax 2 5 3 5 4 6 9 0  
e-mail: lakatamitis@cytanet.com.cy  
web: www.lakatamitis.com

ΤΙΤΛΟΣ

**L.C. REALTY HOUSE  
Κ. ΠΟΛΕΜΙΔΙΑ ΛΕΜΕΣΟΣ**

ΣΧΕΔΙΟ

ΚΑΤΟΨΗ ΟΡΟΦΗΣ  
ΑΡ. ΣΧΕΔΙΟΥ ΚΛΙΜΑΚΑ

**A.01.6** 1:100

ΑΡ. ΤΙΤΛΟΥ ΗΜΕΡΟΜΗΝΙΑ

**700/03/2041** 12/2020


ΣΧΕΔΙΑΣΗ ΕΛΕΓΧΟΣ

ΑΝΑΘΕΩΡΗΣΗ

ΟΙ ΔΙΑΣΤΑΣΕΙΣ ΑΝΟΙΓΜΑΤΩΝ ΕΙΝΑΙ  
ΚΑΘΑΡΕΣ ΜΕΤΑ ΤΟΝ ΣΟΥΒΑ

ΑΠΟΓΟΡΕΥΕΤΑΙ Η ΑΝΑΤΥΠΩΣΗ - ΑΝΤΙΓΡΑΦΗ Η ΔΙΑΘΕΣΗ ΤΟΥ  
ΠΑΡΑΝΤΟΣ ΕΓΓΡΑΦΟΥ ΧΩΡΙΣ ΤΗ ΓΡΑΠΤΗ ΑΔΕΙΑ ΤΟΥ  
ΑΡΧΙΤΕΚΤΟΝΑ ΠΟΥ ΔΙΑΤΗΡΕΙ ΤΑ ΠΝΕΥΜΑΤΙΚΑ ΔΙΚΑΙΩΜΑΤΑ

- ΥΦΙΣΤ. ΥΨΟΜΕΤΡΟ
- ΠΡΟΤΕΙΝ. ΥΨΟΜΕΤΡΟ
- ΥΦΙΣΤ. ΥΨΟΜΕΤΡΟ
- ΠΡΟΤΕΙΝ. ΥΨΟΜΕΤΡΟ
- Τ.Δ. ΤΕΛΕΙΩΜΕΝΟ ΔΑΠΕΔΟ
- Υ.ΠΛ. ΥΨΟΜΕΤΡΟ ΠΛΑΚΑΣ

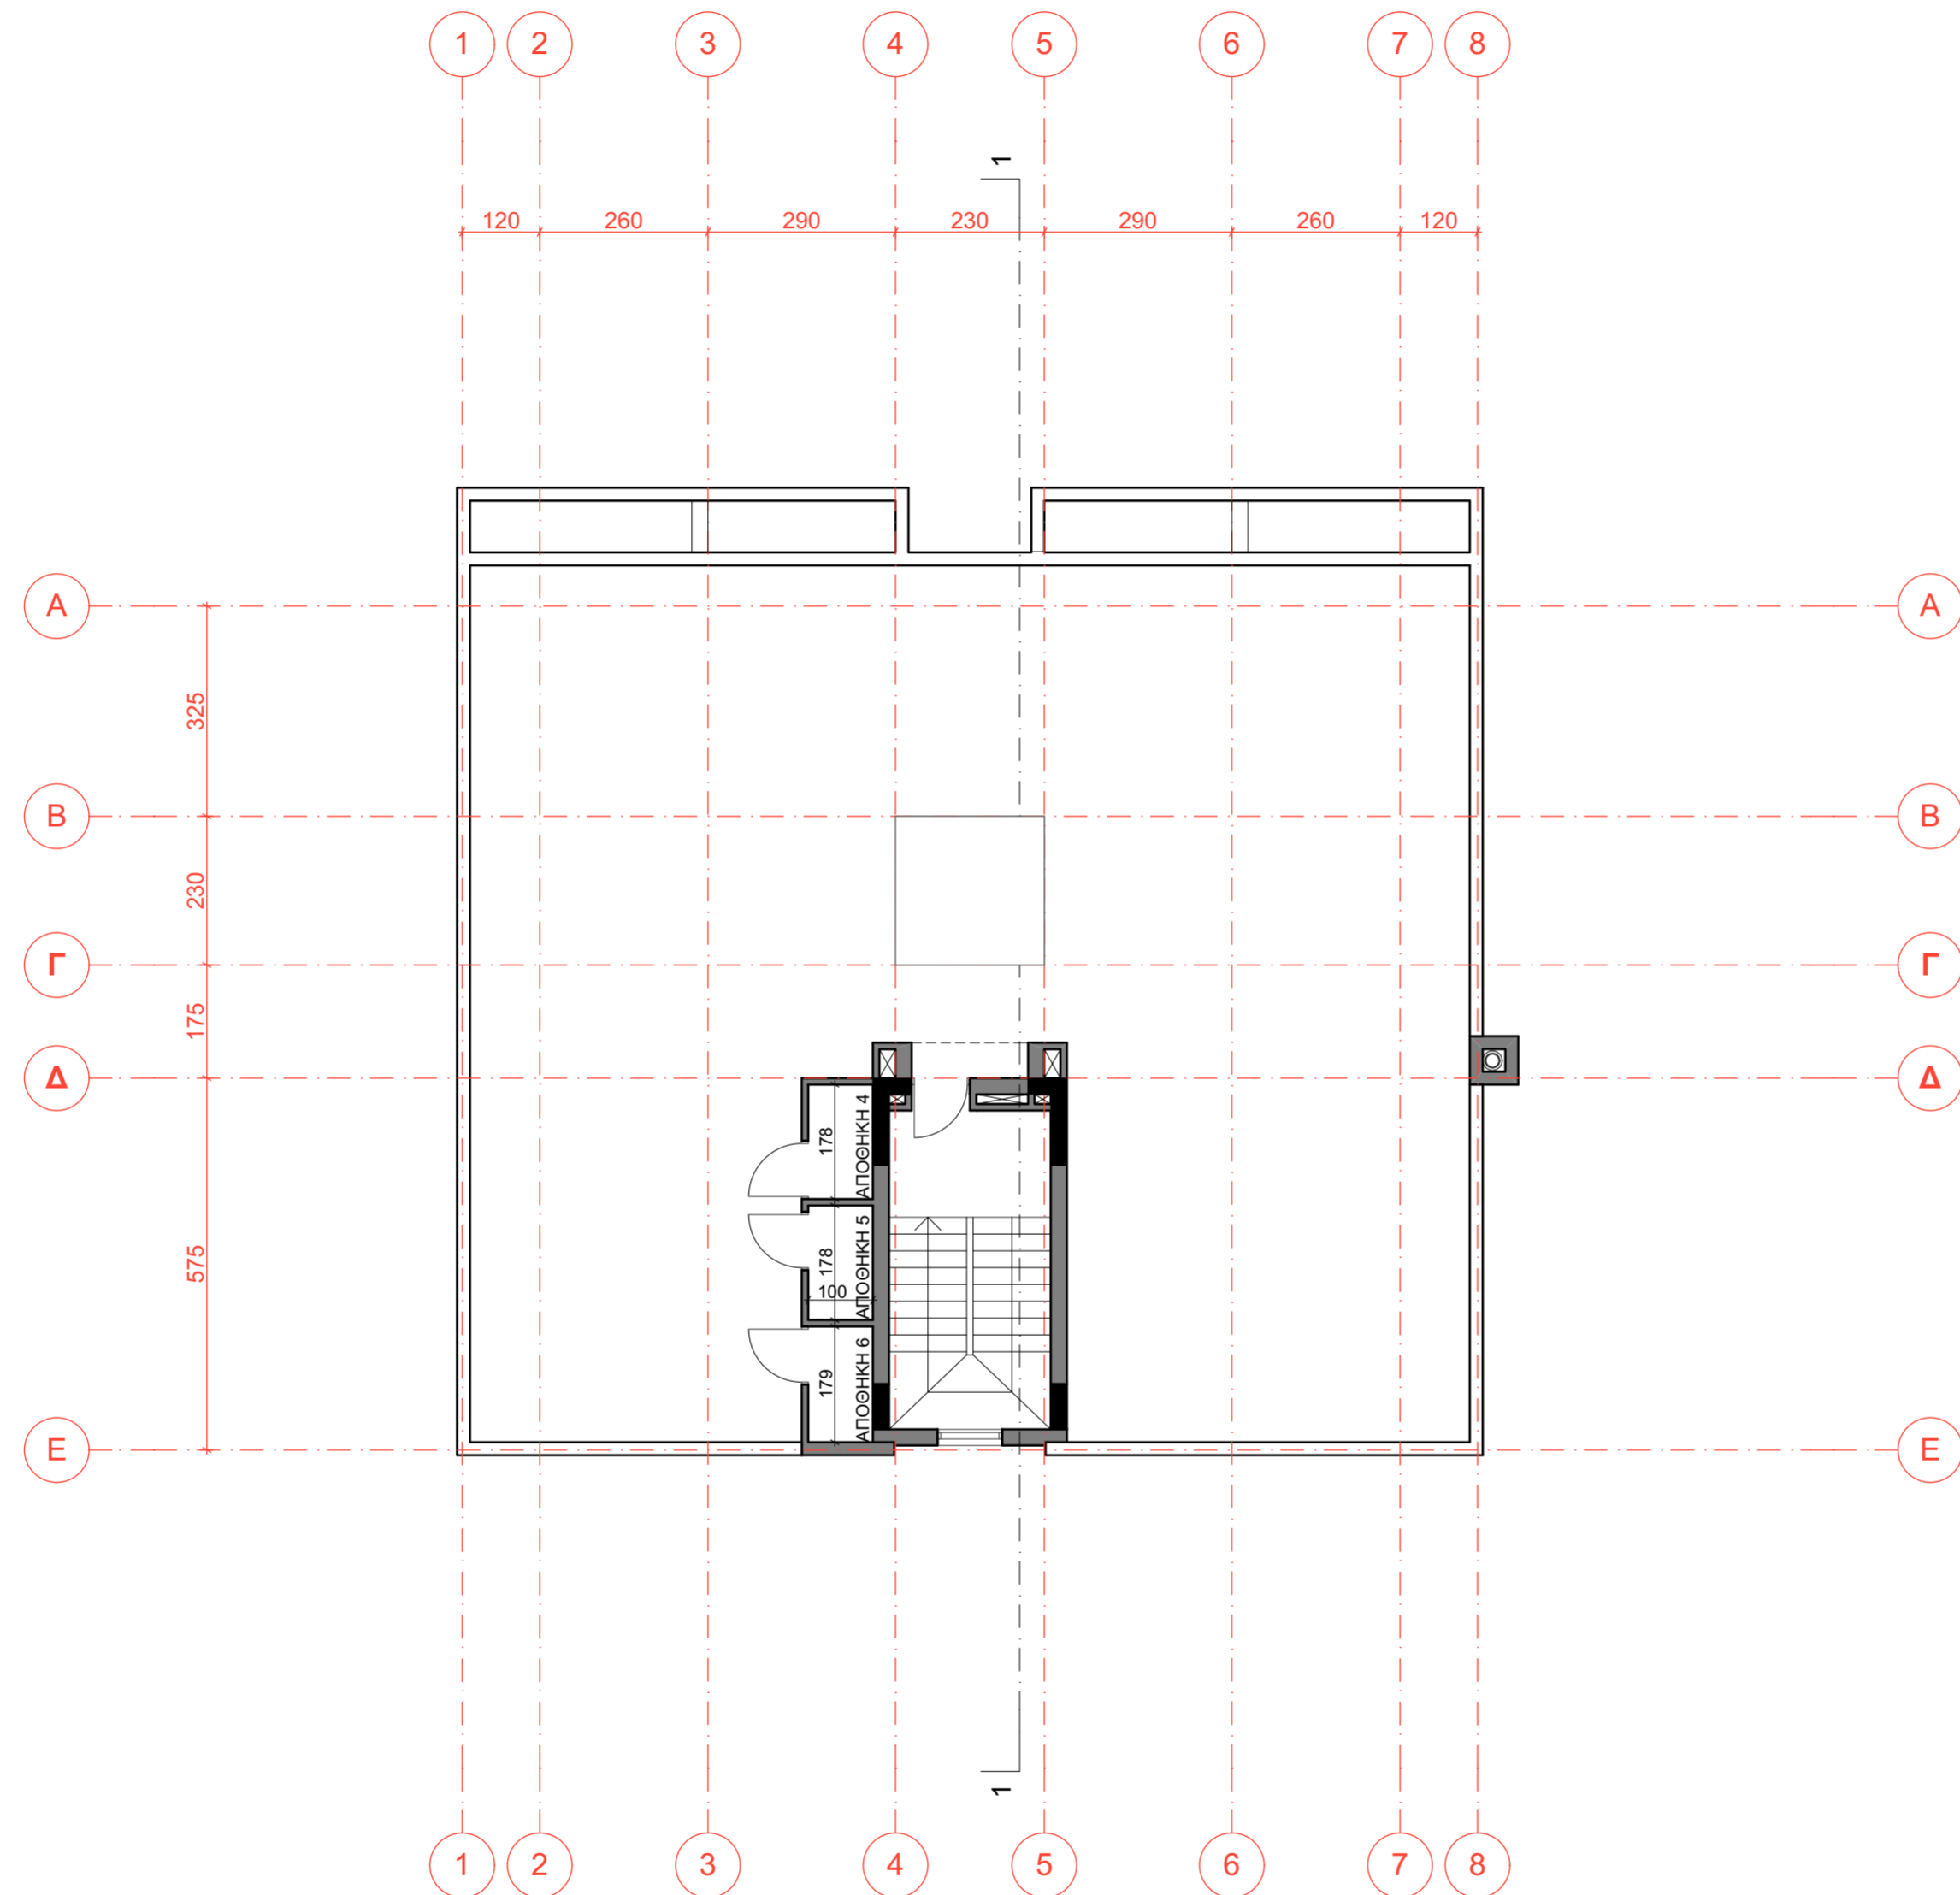

ΚΑΤΟΨΗ ΟΡΟΦΗΣ

1:100