


chartered
architects
interior
designers
engineers

p. o. box 5 6 4 1 5
limassol
cyprus
tel: 2 5 3 6 6 4 0 2
fax 2 5 3 5 4 6 9 0
e-mail: lakatamitis@cytanet.com.cy
web: www.lakatamitis.com

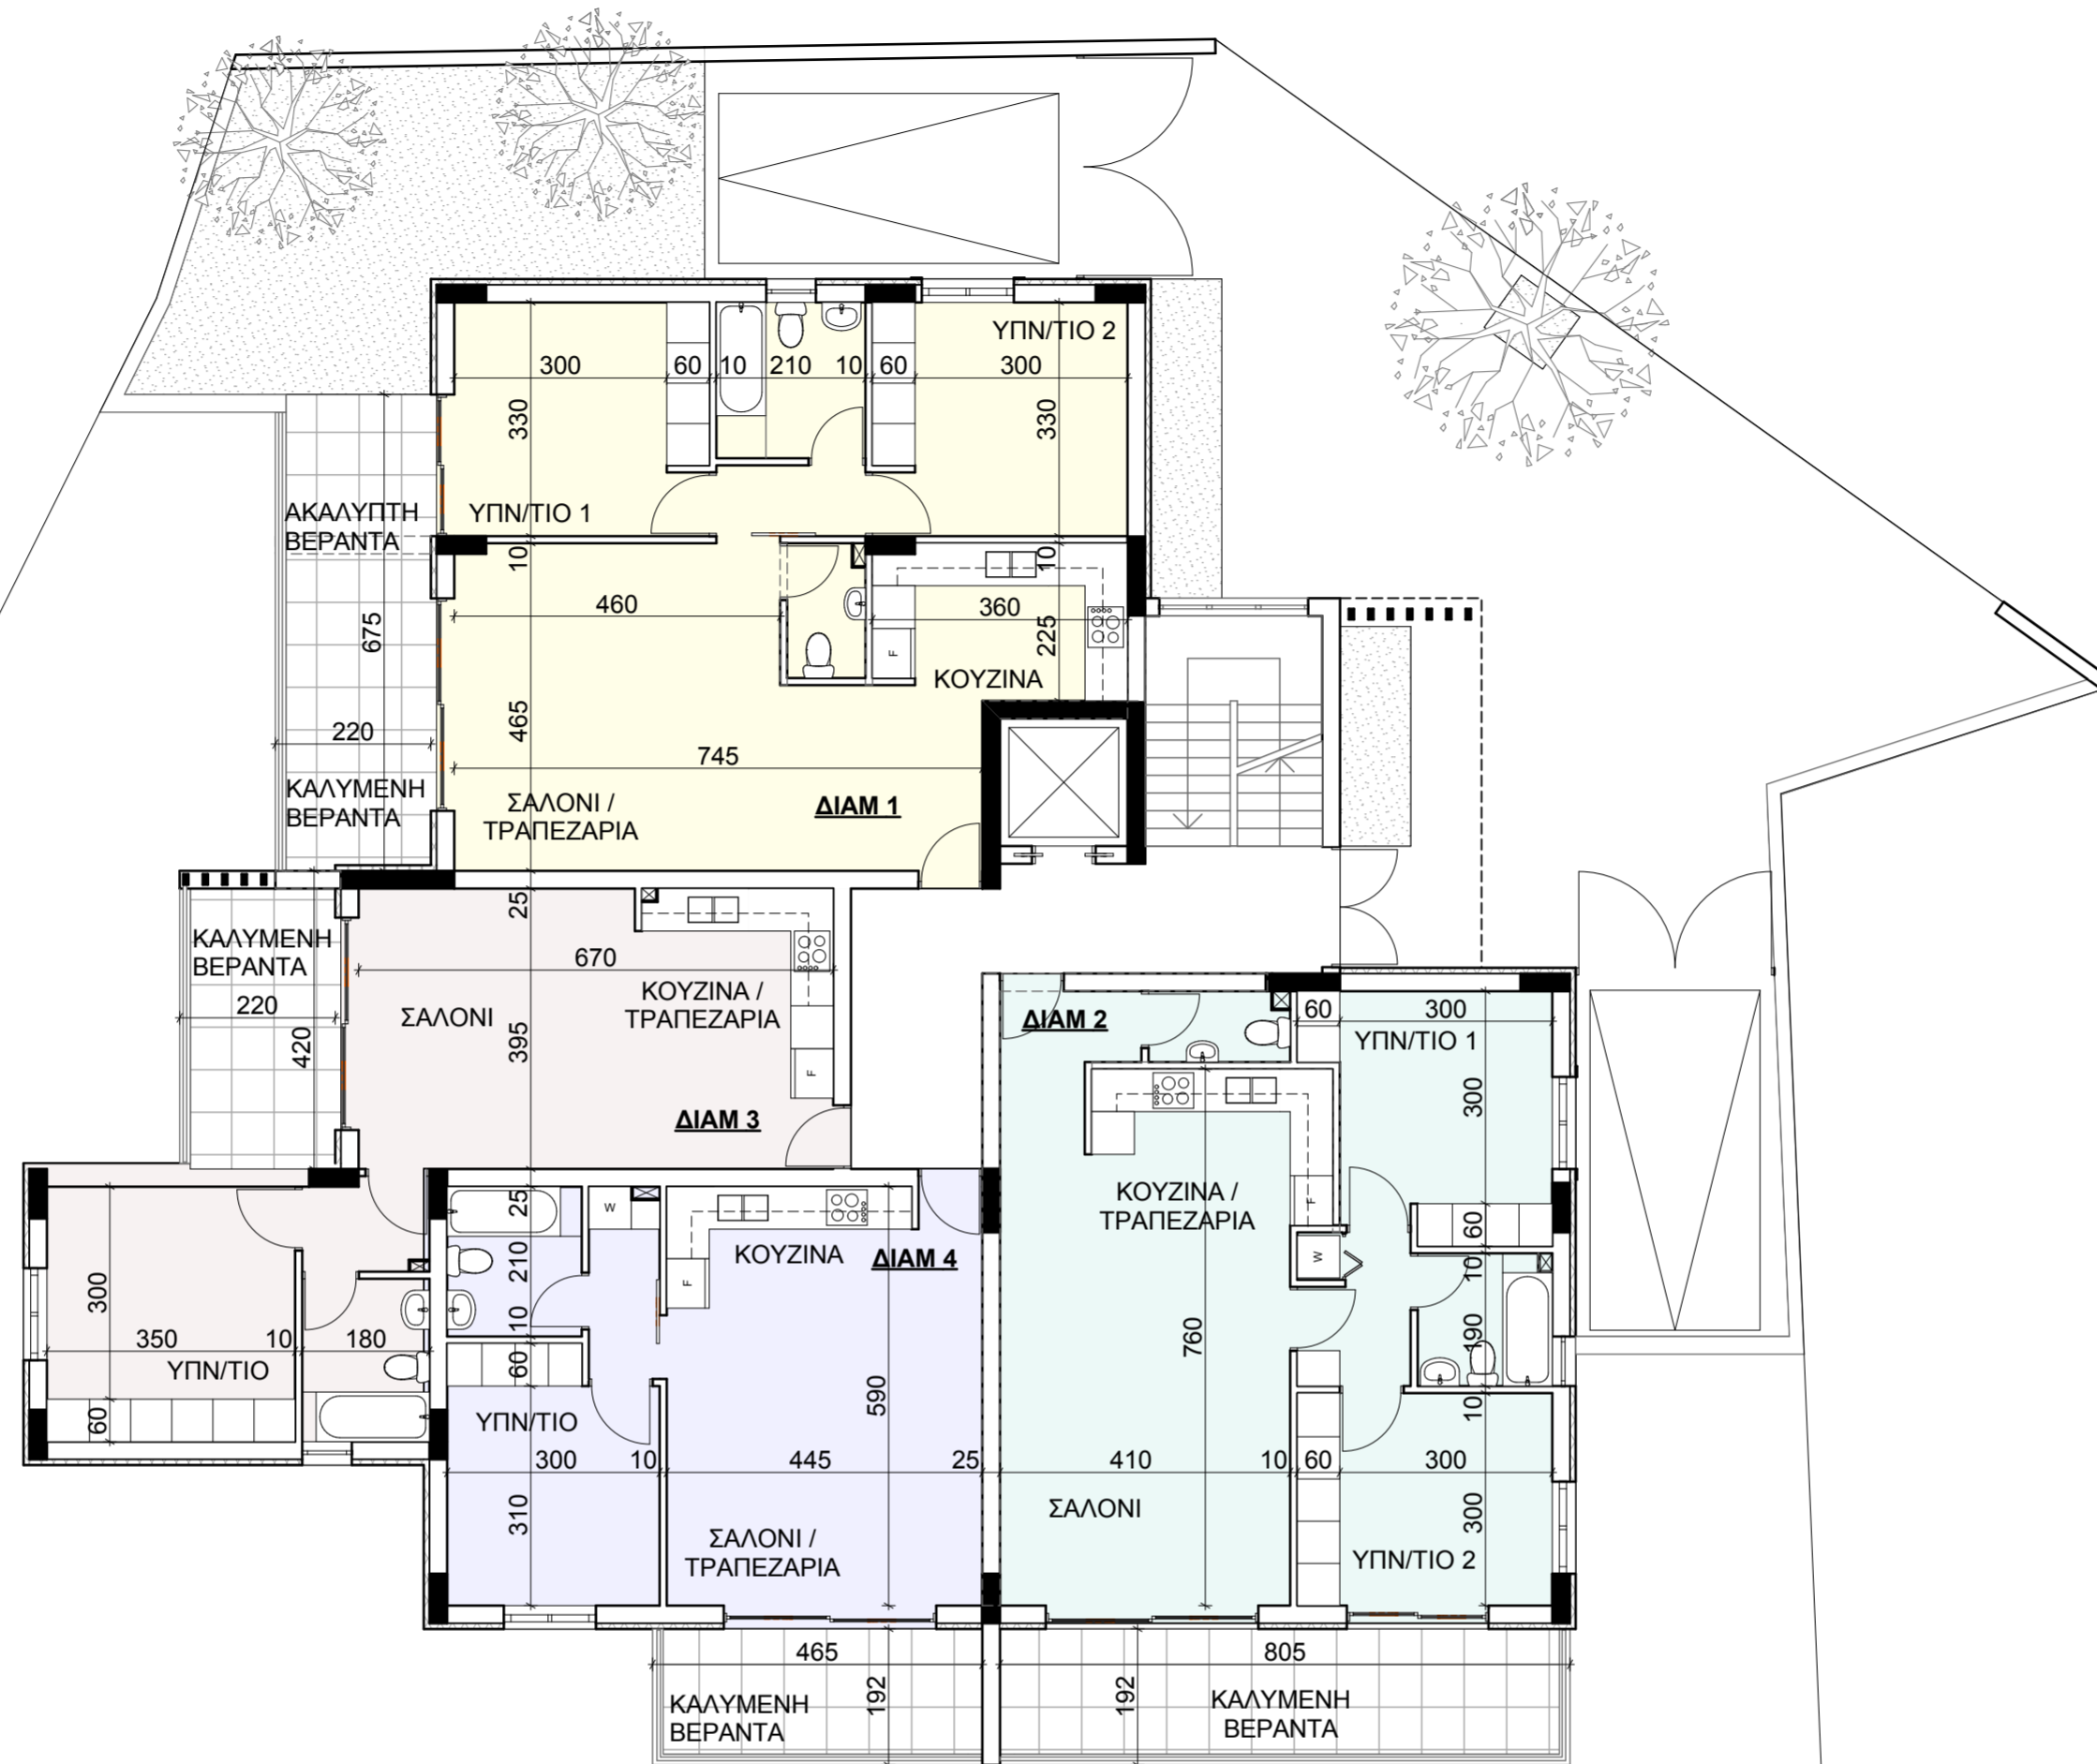

ΤΙΤΛΟΣ

ΠΟΛΥΚΑΤΟΙΚΙΑ LC REALTY LTD
ΑΥ. ΑΘΑΝΑΣΙΟΣ / ΛΕΜΕΣΟΣ

ΣΧΕΔΙΟ

ΚΑΤΟΨΗ ΙΣΟΓΕΙΟΥ

ΑΡ. ΣΧΕΔΙΟΥ ΚΛΙΜΑΚΑ

A.03.1 1:100

ΑΡ. ΤΙΤΛΟΥ ΗΜΕΡΟΜΗΝΙΑ


700/02/2040 12/2020

ΣΧΕΔΙΑΣΗ ΕΛΕΓΧΟΣ

ΑΝΑΘΕΩΡΗΣΗ


ΑΠΟΓΟΡΕΥΕΤΑΙ Η ΑΝΑΤΥΠΩΣΗ - ΑΝΤΙΓΡΑΦΗ Η ΔΙΑΘΕΣΗ ΤΟΥ ΠΑΡΑΝΤΟΣ ΕΓΓΡΑΦΟΥ ΧΩΡΙΣ ΤΗ ΓΡΑΠΤΗ ΑΔΕΙΑ ΤΟΥ ΑΡΧΙΤΕΚΤΟΝΑ ΠΟΥ ΔΙΑΤΗΡΕΙ ΤΑ ΠΝΕΥΜΑΤΙΚΑ ΔΙΚΑΙΩΜΑΤΑ

- ΥΦΙΣΤ. ΥΨΟΜΕΤΡΟ
- ΠΡΟΤΕΙΝ. ΥΨΟΜΕΤΡΟ
- ΥΦΙΣΤ. ΥΨΟΜΕΤΡΟ
- ΠΡΟΤΕΙΝ. ΥΨΟΜΕΤΡΟ
- Τ.Δ. ΤΕΛΕΙΩΜΕΝΟ ΔΑΠΕΔΟ
- Υ.ΠΑ. ΥΨΟΜΕΤΡΟ ΠΛΑΚΑΣ

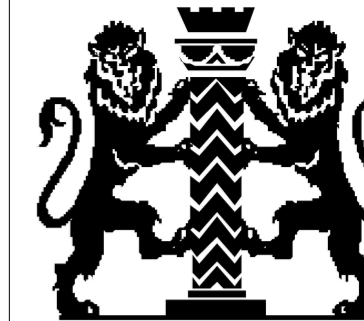


chartered
architects
interior
designers
engineers

p. o. box 5 6 4 1 5
limassol
cyprus
tel: 2 5 3 6 6 4 0 2
fax 2 5 3 5 4 6 9 0
e-mail: lakatamitis@cytanet.com.cy
web: www.lakatamitis.com

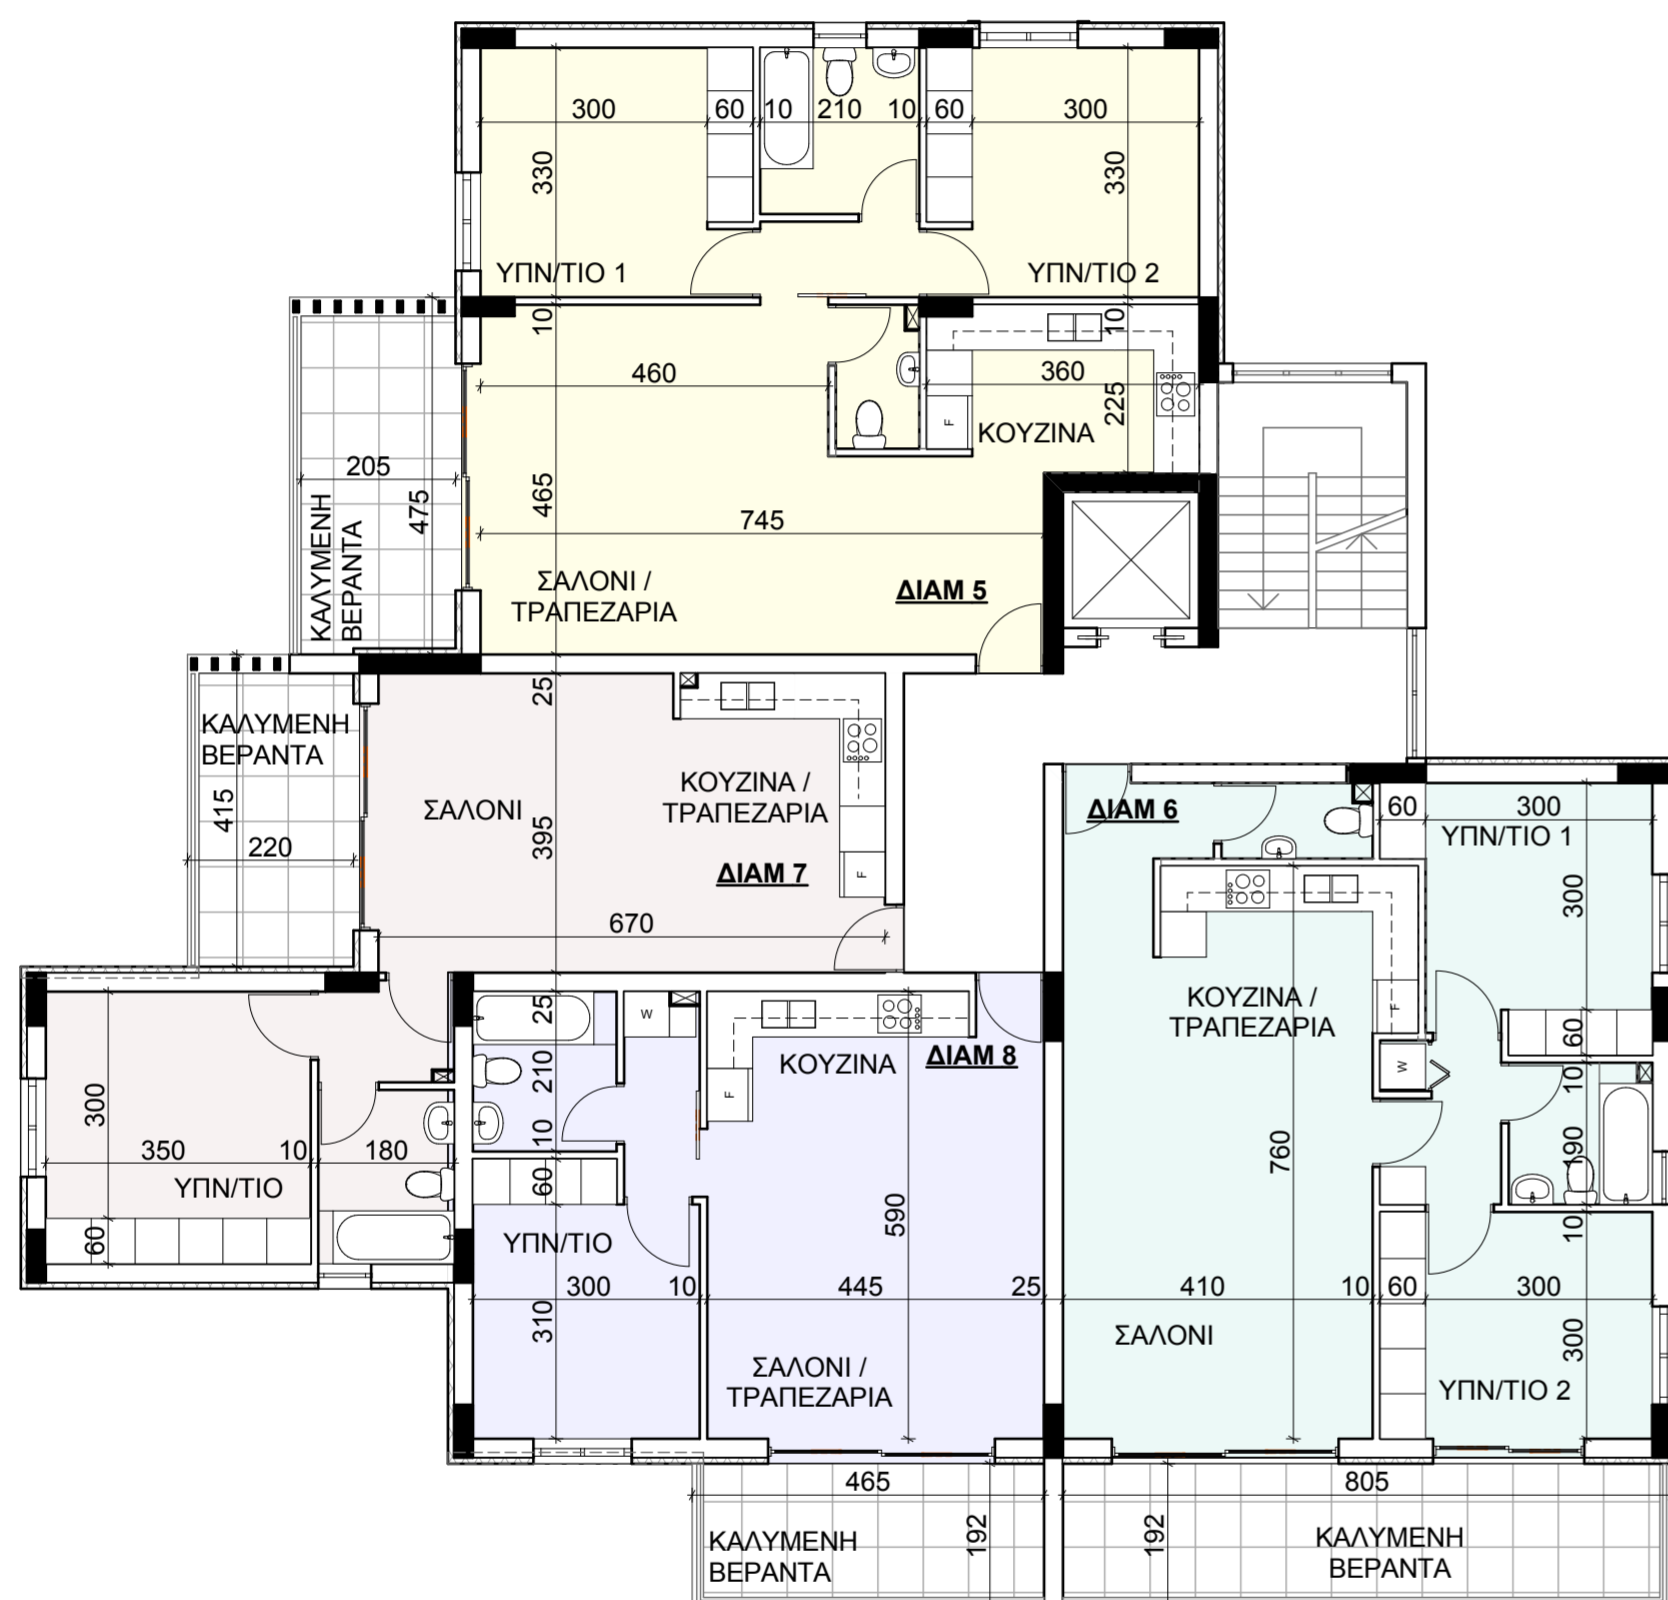

ΚΑΤΟΨΗ 'Α ΟΡΟΦΟΥ

1:100

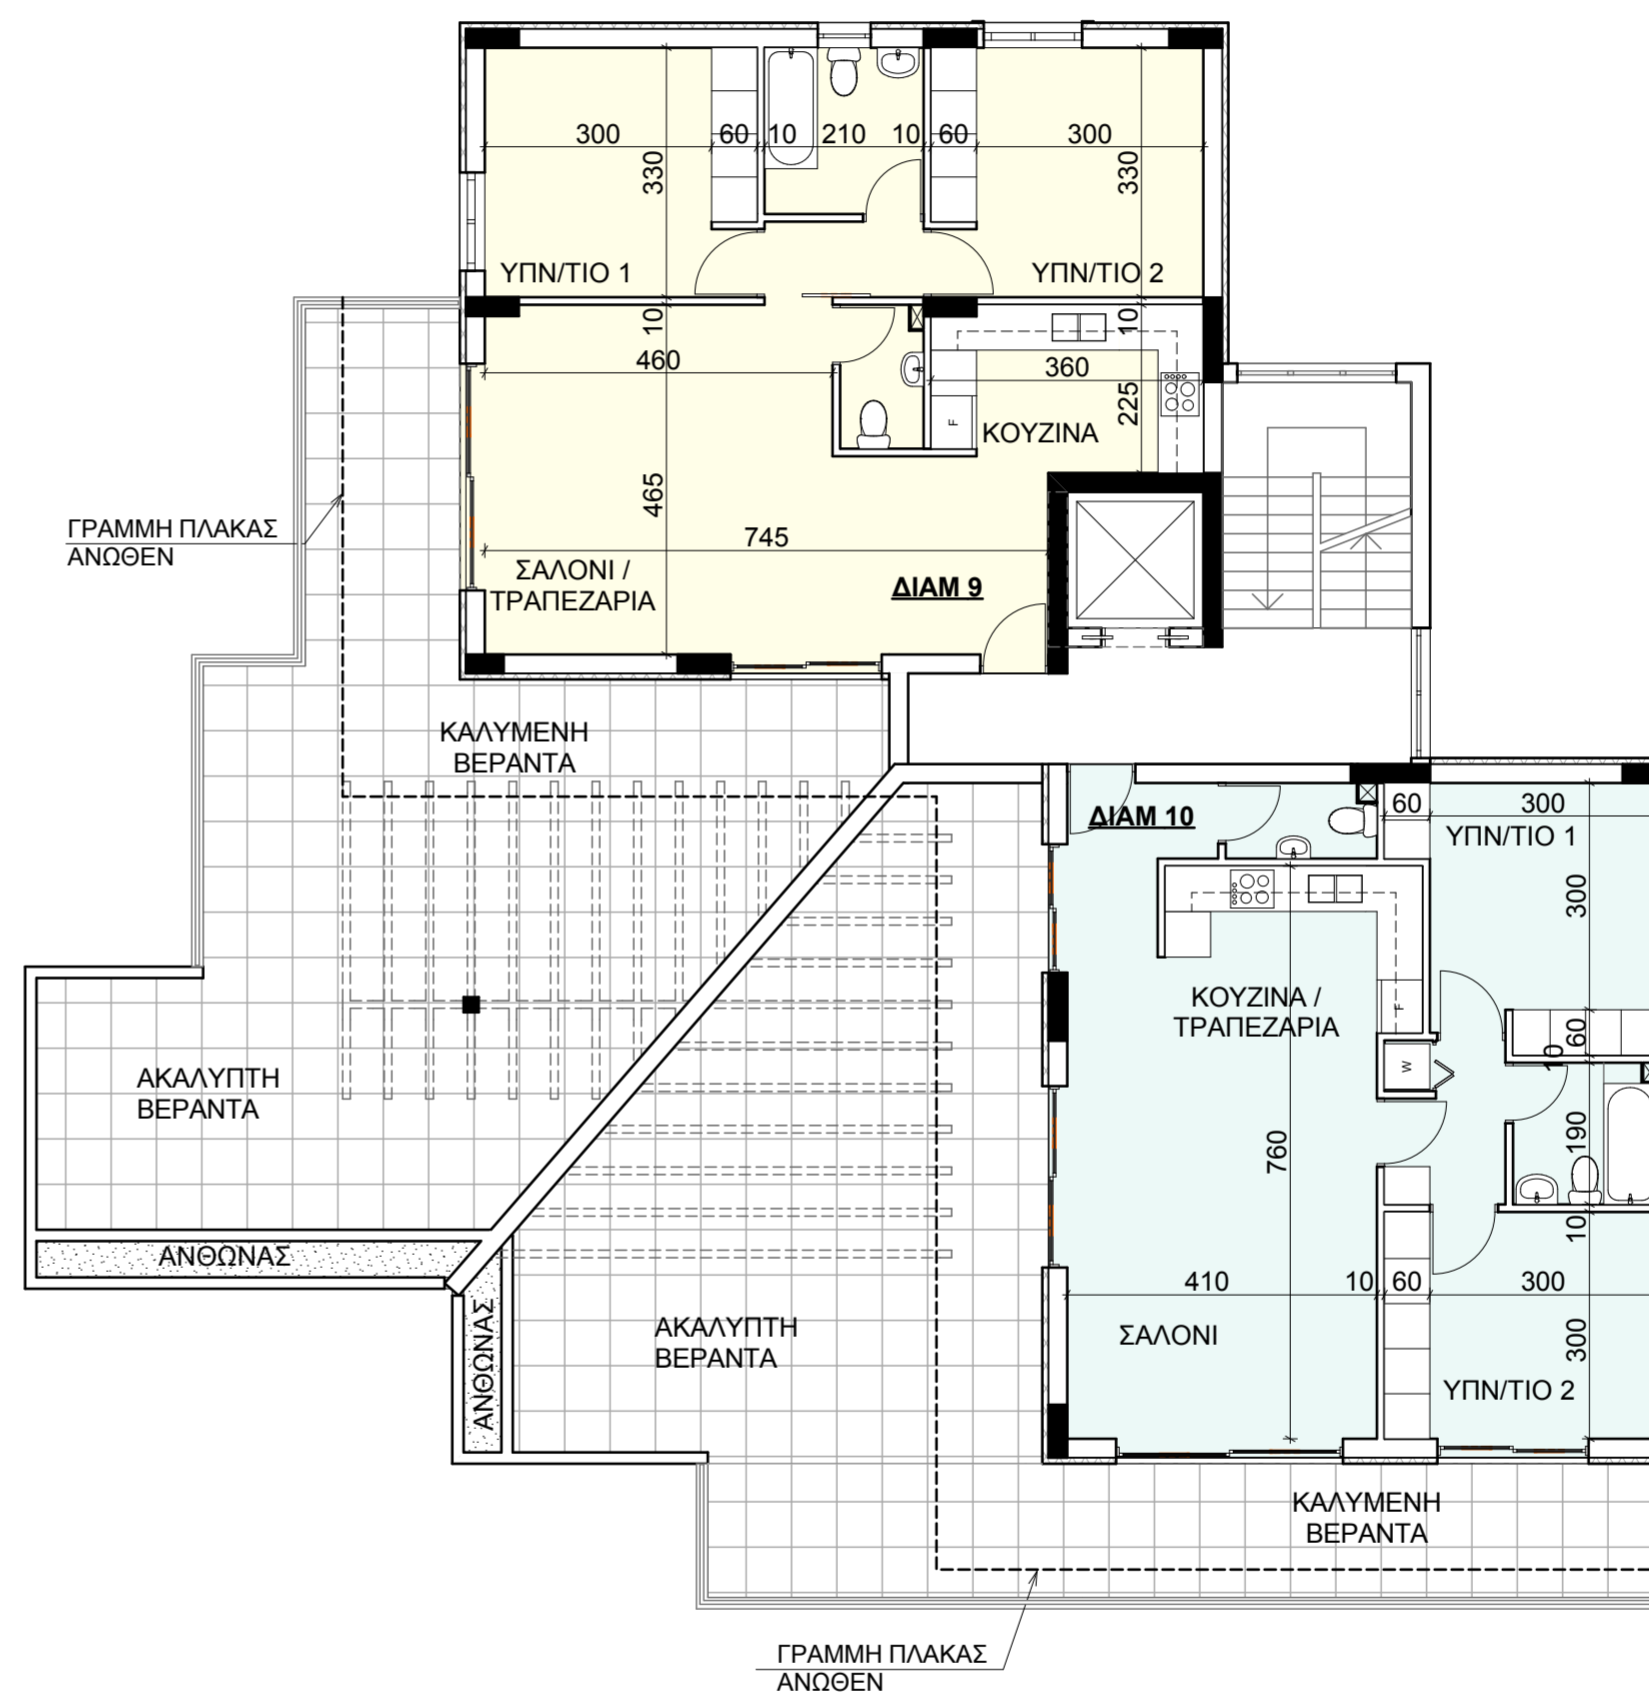

ΚΑΤΟΨΗ 'Β ΟΡΟΦΟΥ

1:100

ΤΙΤΛΟΣ

ΠΟΛΥΚΑΤΟΙΚΙΑ LC REALTY LTD
ΑΥ. ΑΘΑΝΑΣΙΟΣ / ΛΕΜΕΣΟΣ

ΣΧΕΔΙΟ

ΚΑΤΟΨΗ 'Α ΟΡΟΦΟΥ, ΚΑΤΟΨΗ
'Β ΟΡΟΦΟΥ

ΑΡ. ΣΧΕΔΙΟΥ ΚΛΙΜΑΚΑ
A.03.2 1:100

ΑΡ. ΤΙΤΛΟΥ ΗΜΕΡΟΜΗΝΙΑ
700/02/2040 12/2020

ΣΧΕΔΙΑΣΗ ΕΛΕΓΧΟΣ

ΑΝΑΘΕΩΡΗΣΗ

ΑΠΟΓΟΡΕΥΕΤΑΙ Η ΑΝΑΤΥΠΩΣΗ - ΑΝΤΙΓΡΑΦΗ Η ΔΙΑΘΕΣΗ ΤΟΥ
ΠΑΡΑΝΤΟΣ ΕΓΓΡΑΦΟΥ ΧΩΡΙΣ ΤΗ ΓΡΑΠΤΗ ΑΔΕΙΑ ΤΟΥ
ΑΡΧΙΤΕΚΤΟΝΑ ΠΟΥ ΔΙΑΤΗΡΕΙ ΤΑ ΠΝΕΥΜΑΤΙΚΑ ΔΙΚΑΙΩΜΑΤΑ

- ΥΦΙΣΤ. ΥΨΟΜΕΤΡΟ
- ΠΡΟΤΕΙΝ. ΥΨΟΜΕΤΡΟ
- ΥΦΙΣΤ. ΥΨΟΜΕΤΡΟ
- ΠΡΟΤΕΙΝ. ΥΨΟΜΕΤΡΟ
- Τ.Δ. ΤΕΛΕΙΩΜΕΝΟ ΔΑΠΕΔΟ
- Υ.ΠΛ. ΥΨΟΜΕΤΡΟ ΠΛΑΚΑΣ